



LOT TCE A-209

076	PLAN	R+2 - projet	23/04/2015	1/300	LEE	PA	PRO	PLN	02	-	D	1002
AFFAIRE	TITRE	SOUS TITRE	DATE	ECHELLE	TITRE	EMETTEUR	PHASE	TYPE	IDENTIFICATEUR	LOT	INDICE	N° DE SERIE

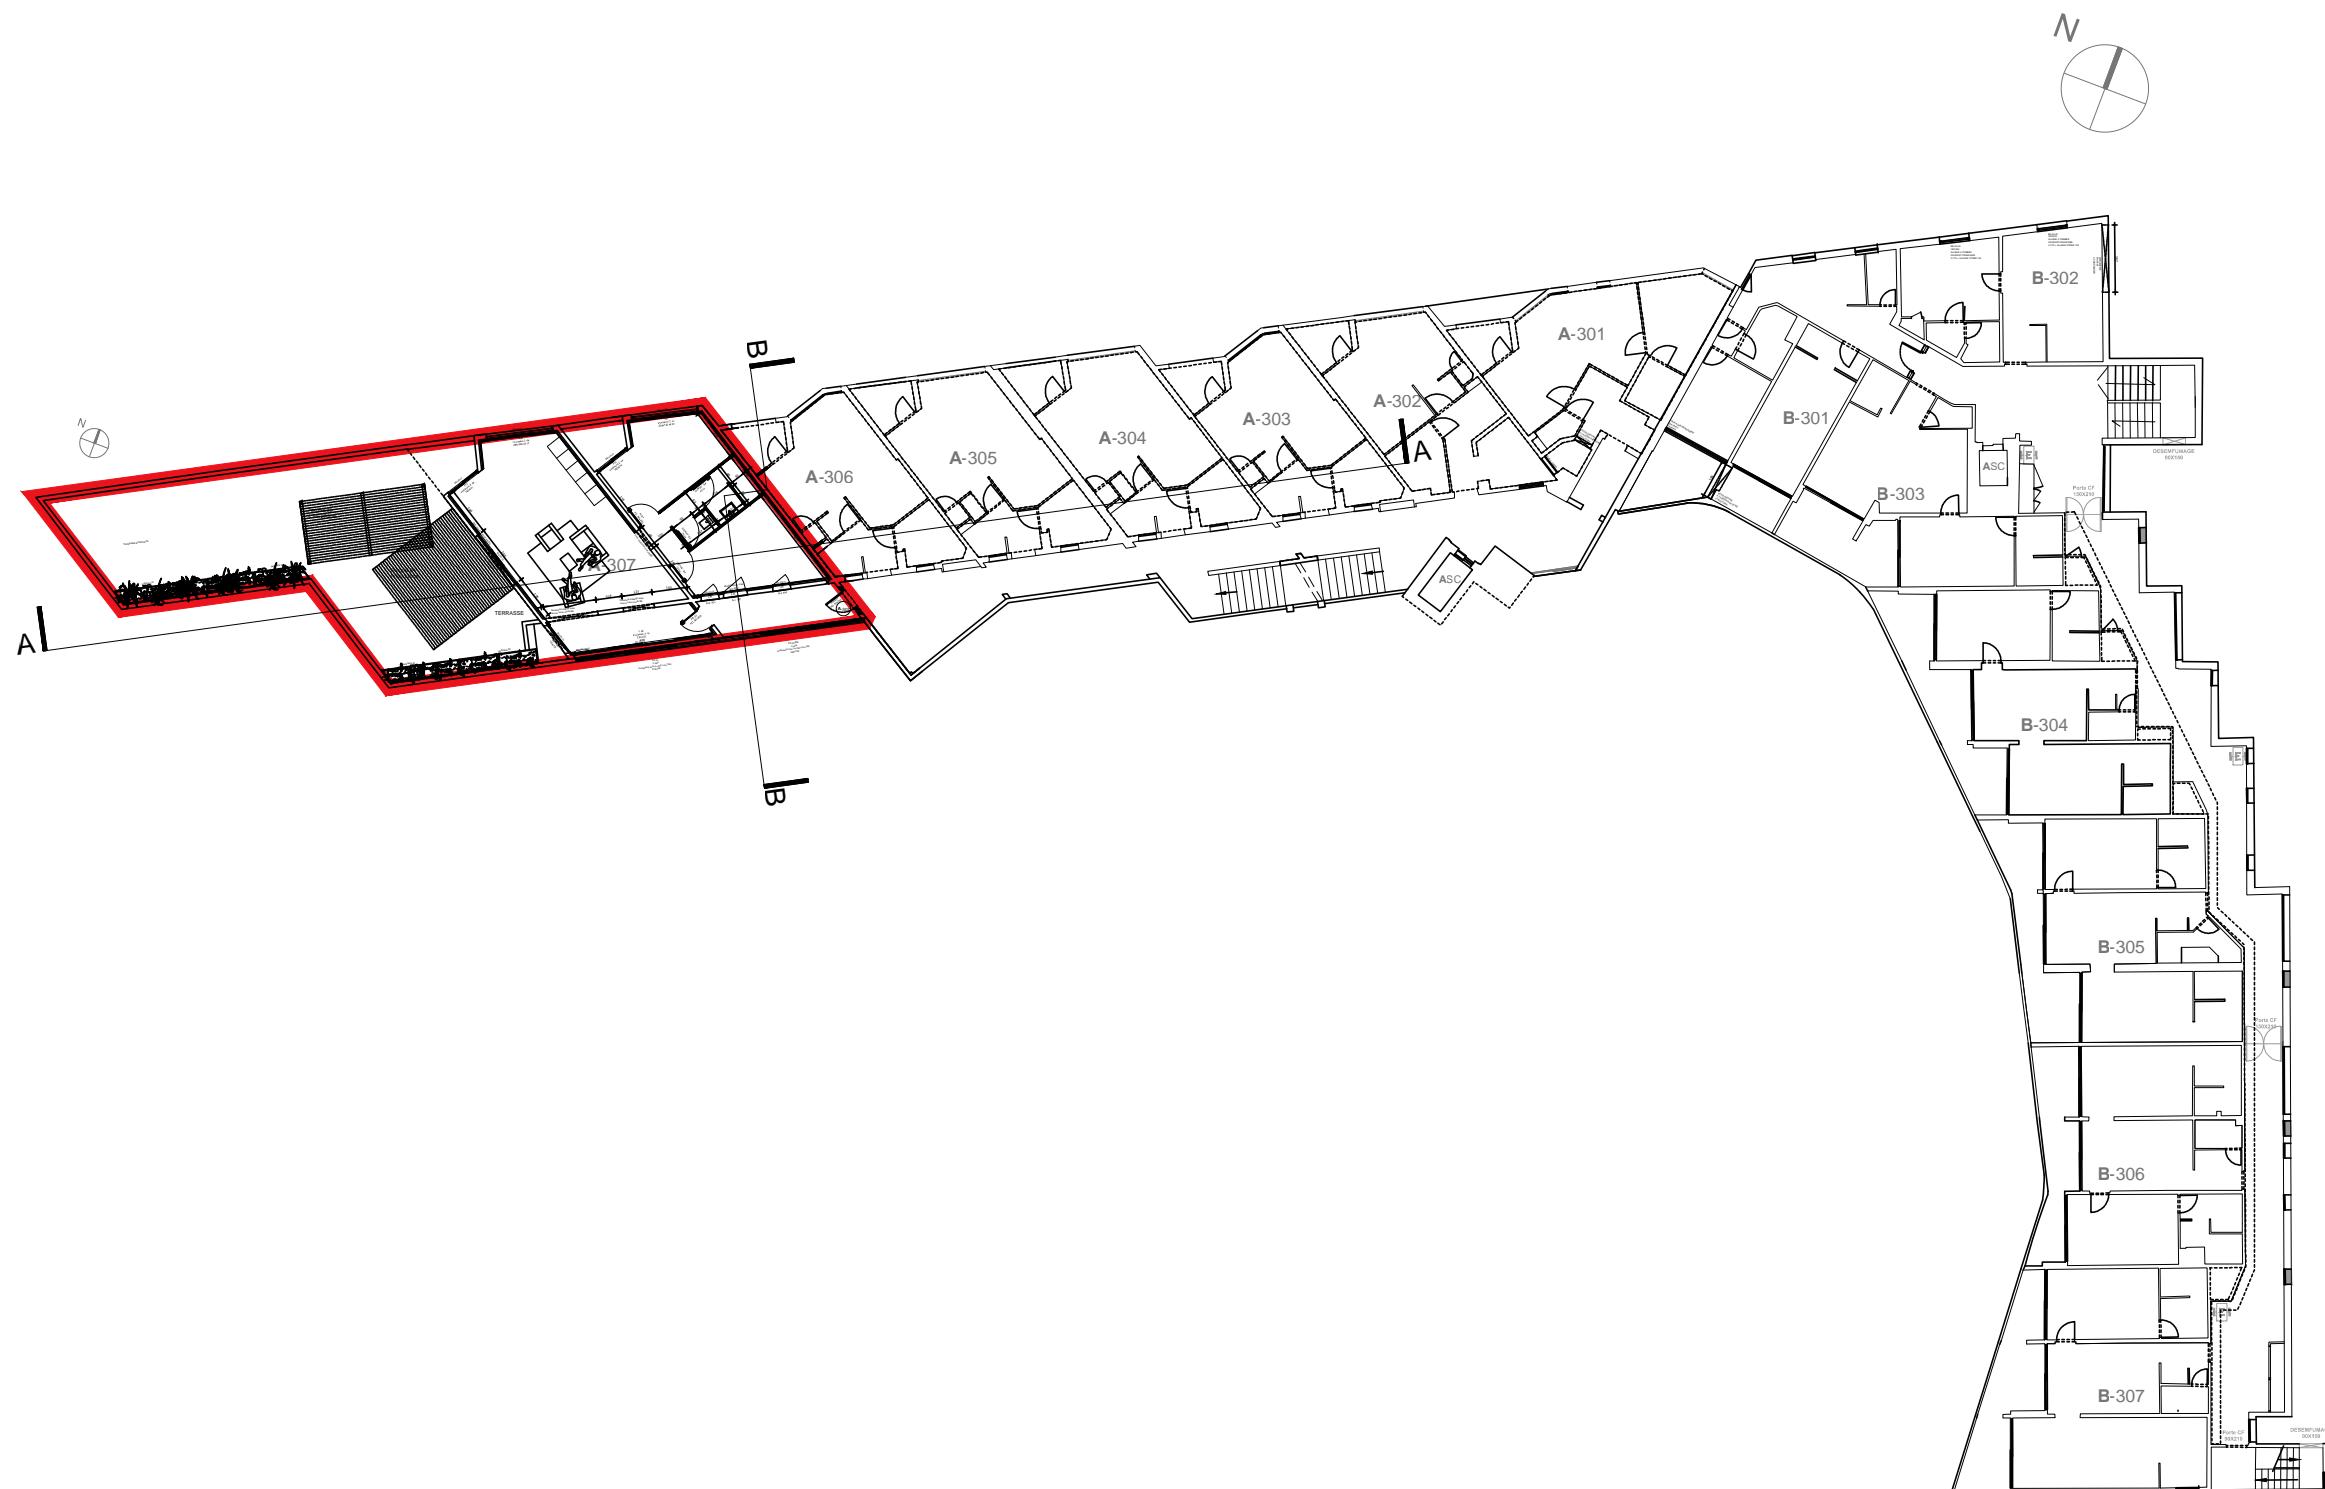

LOT TCE A-307

076	PLAN	R+3 - projet	23/04/2015	1/300	LEE	PA	PRO	PLN	03	-	D	1003
AFFAIRE	TITRE	SOUS TITRE	DATE	ECHELLE	TITRE	EMETTEUR	PHASE	TYPE	IDENTIFICATEUR	LOT	INDICE	N° DE SERIE

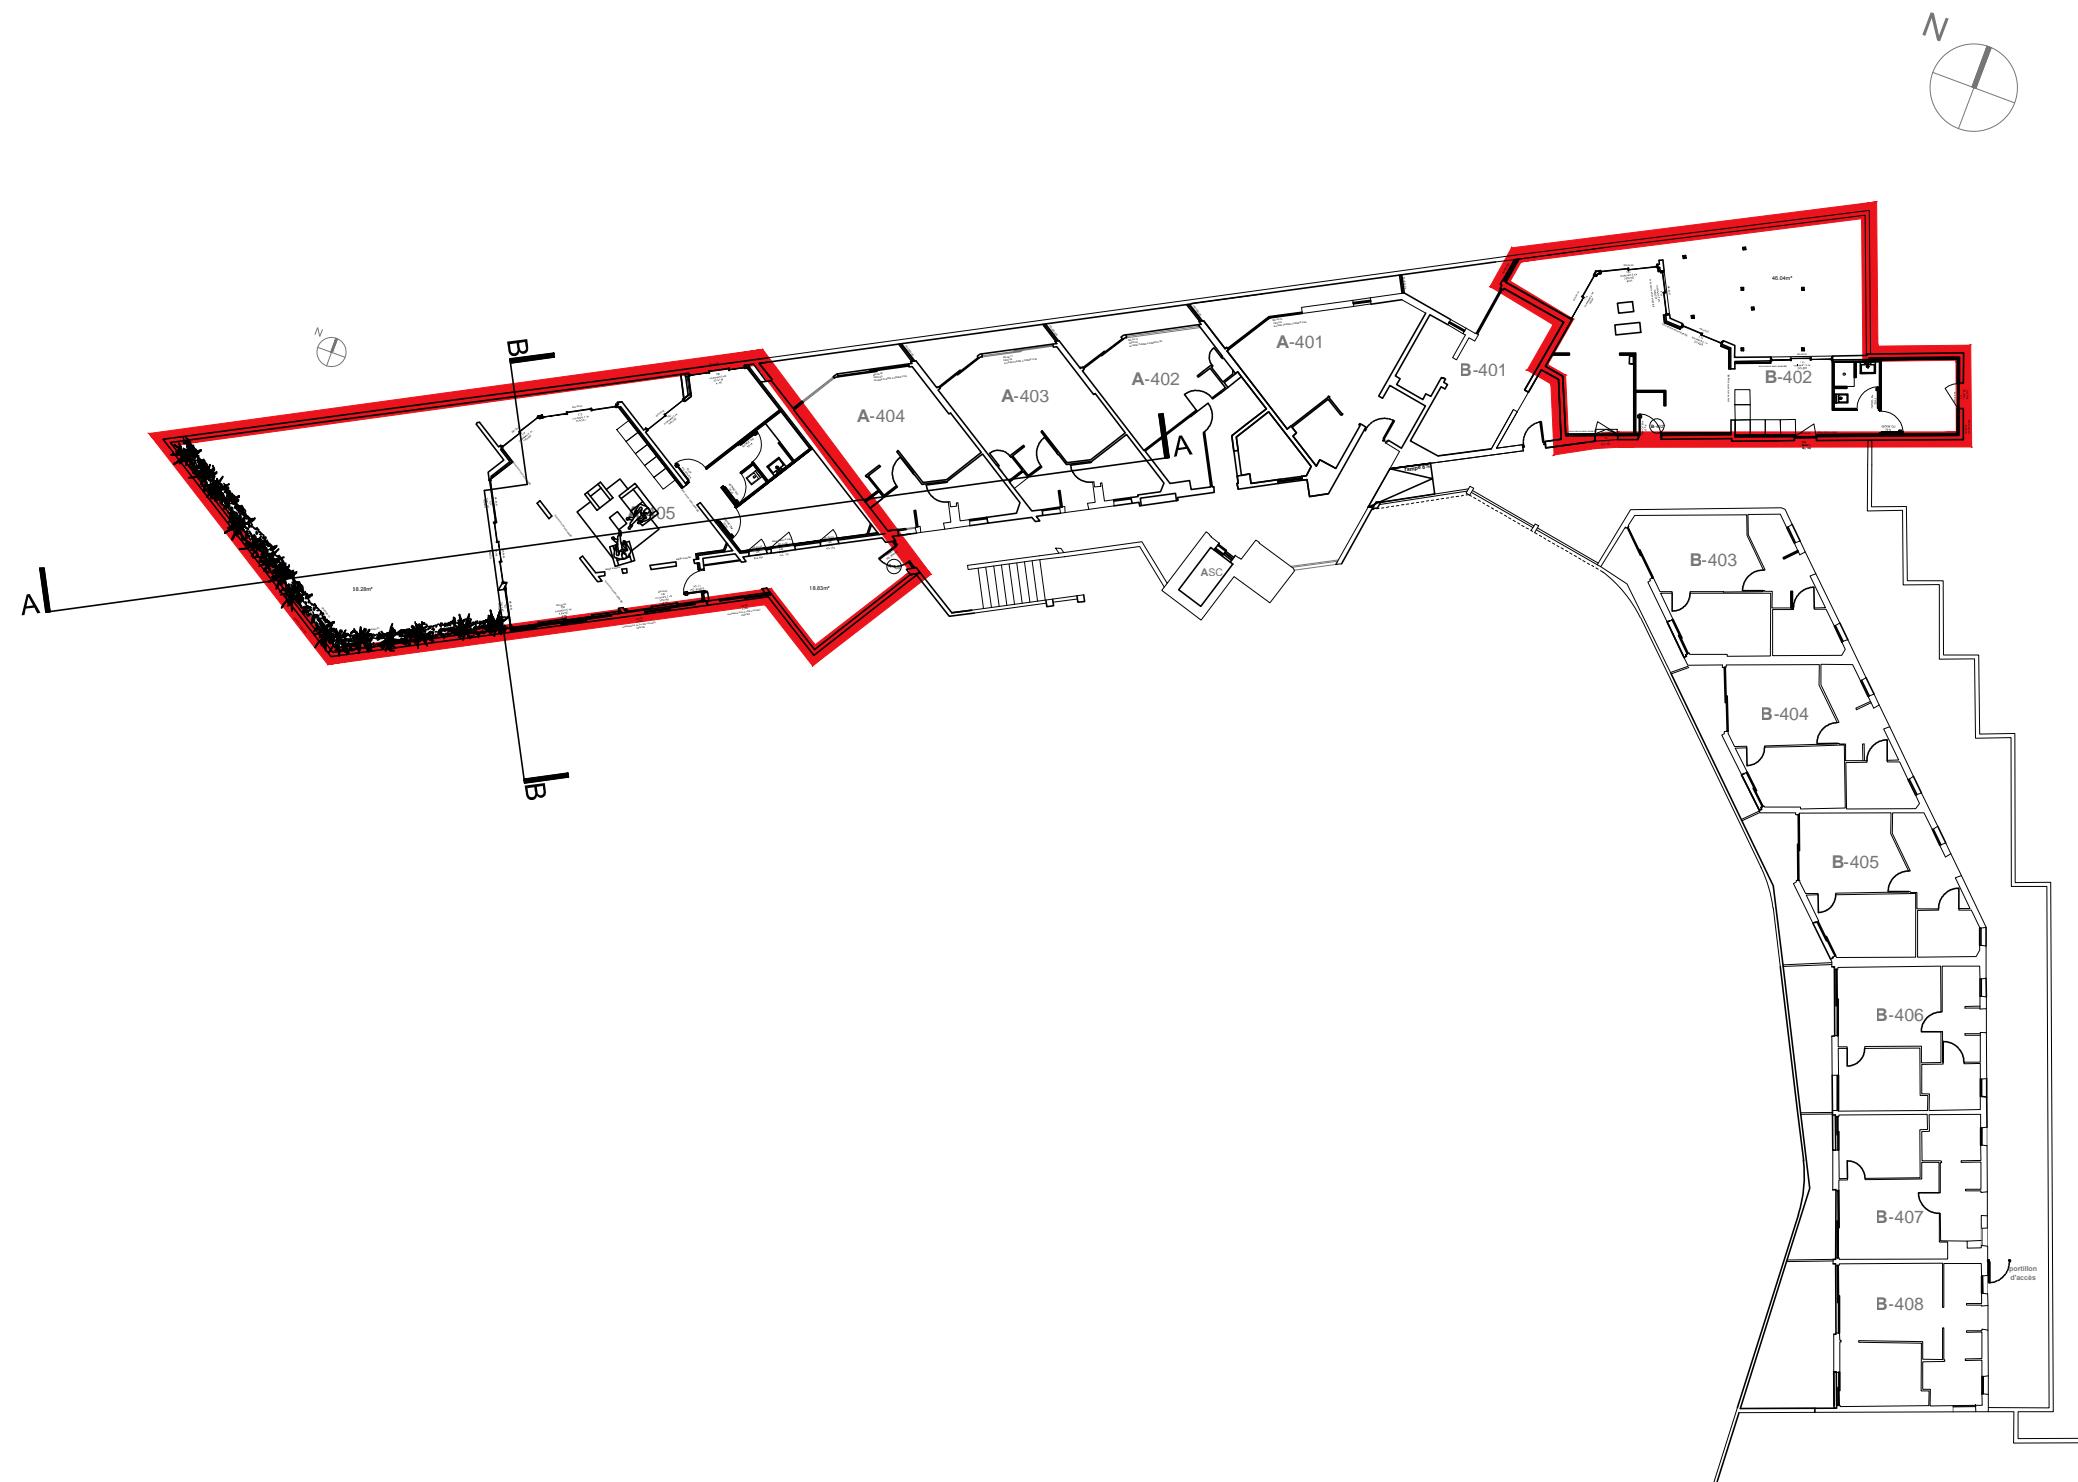

LOT TCE B-402 ET A-405

076	PLAN	R+4 - projet	23/04/2015	1/300	LEE	PA	PRO	PLN	04	-	D	1004
AFFAIRE	TITRE	SOUS TITRE	DATE	ECHELLE	TITRE	EMETTEUR	PHASE	TYPE	IDENTIFICATEUR	LOT	INDICE	N° DE SERIE