


PARKINGS 01 : 22 places
PARKINGS 02 : 25 places
TOTAL 47

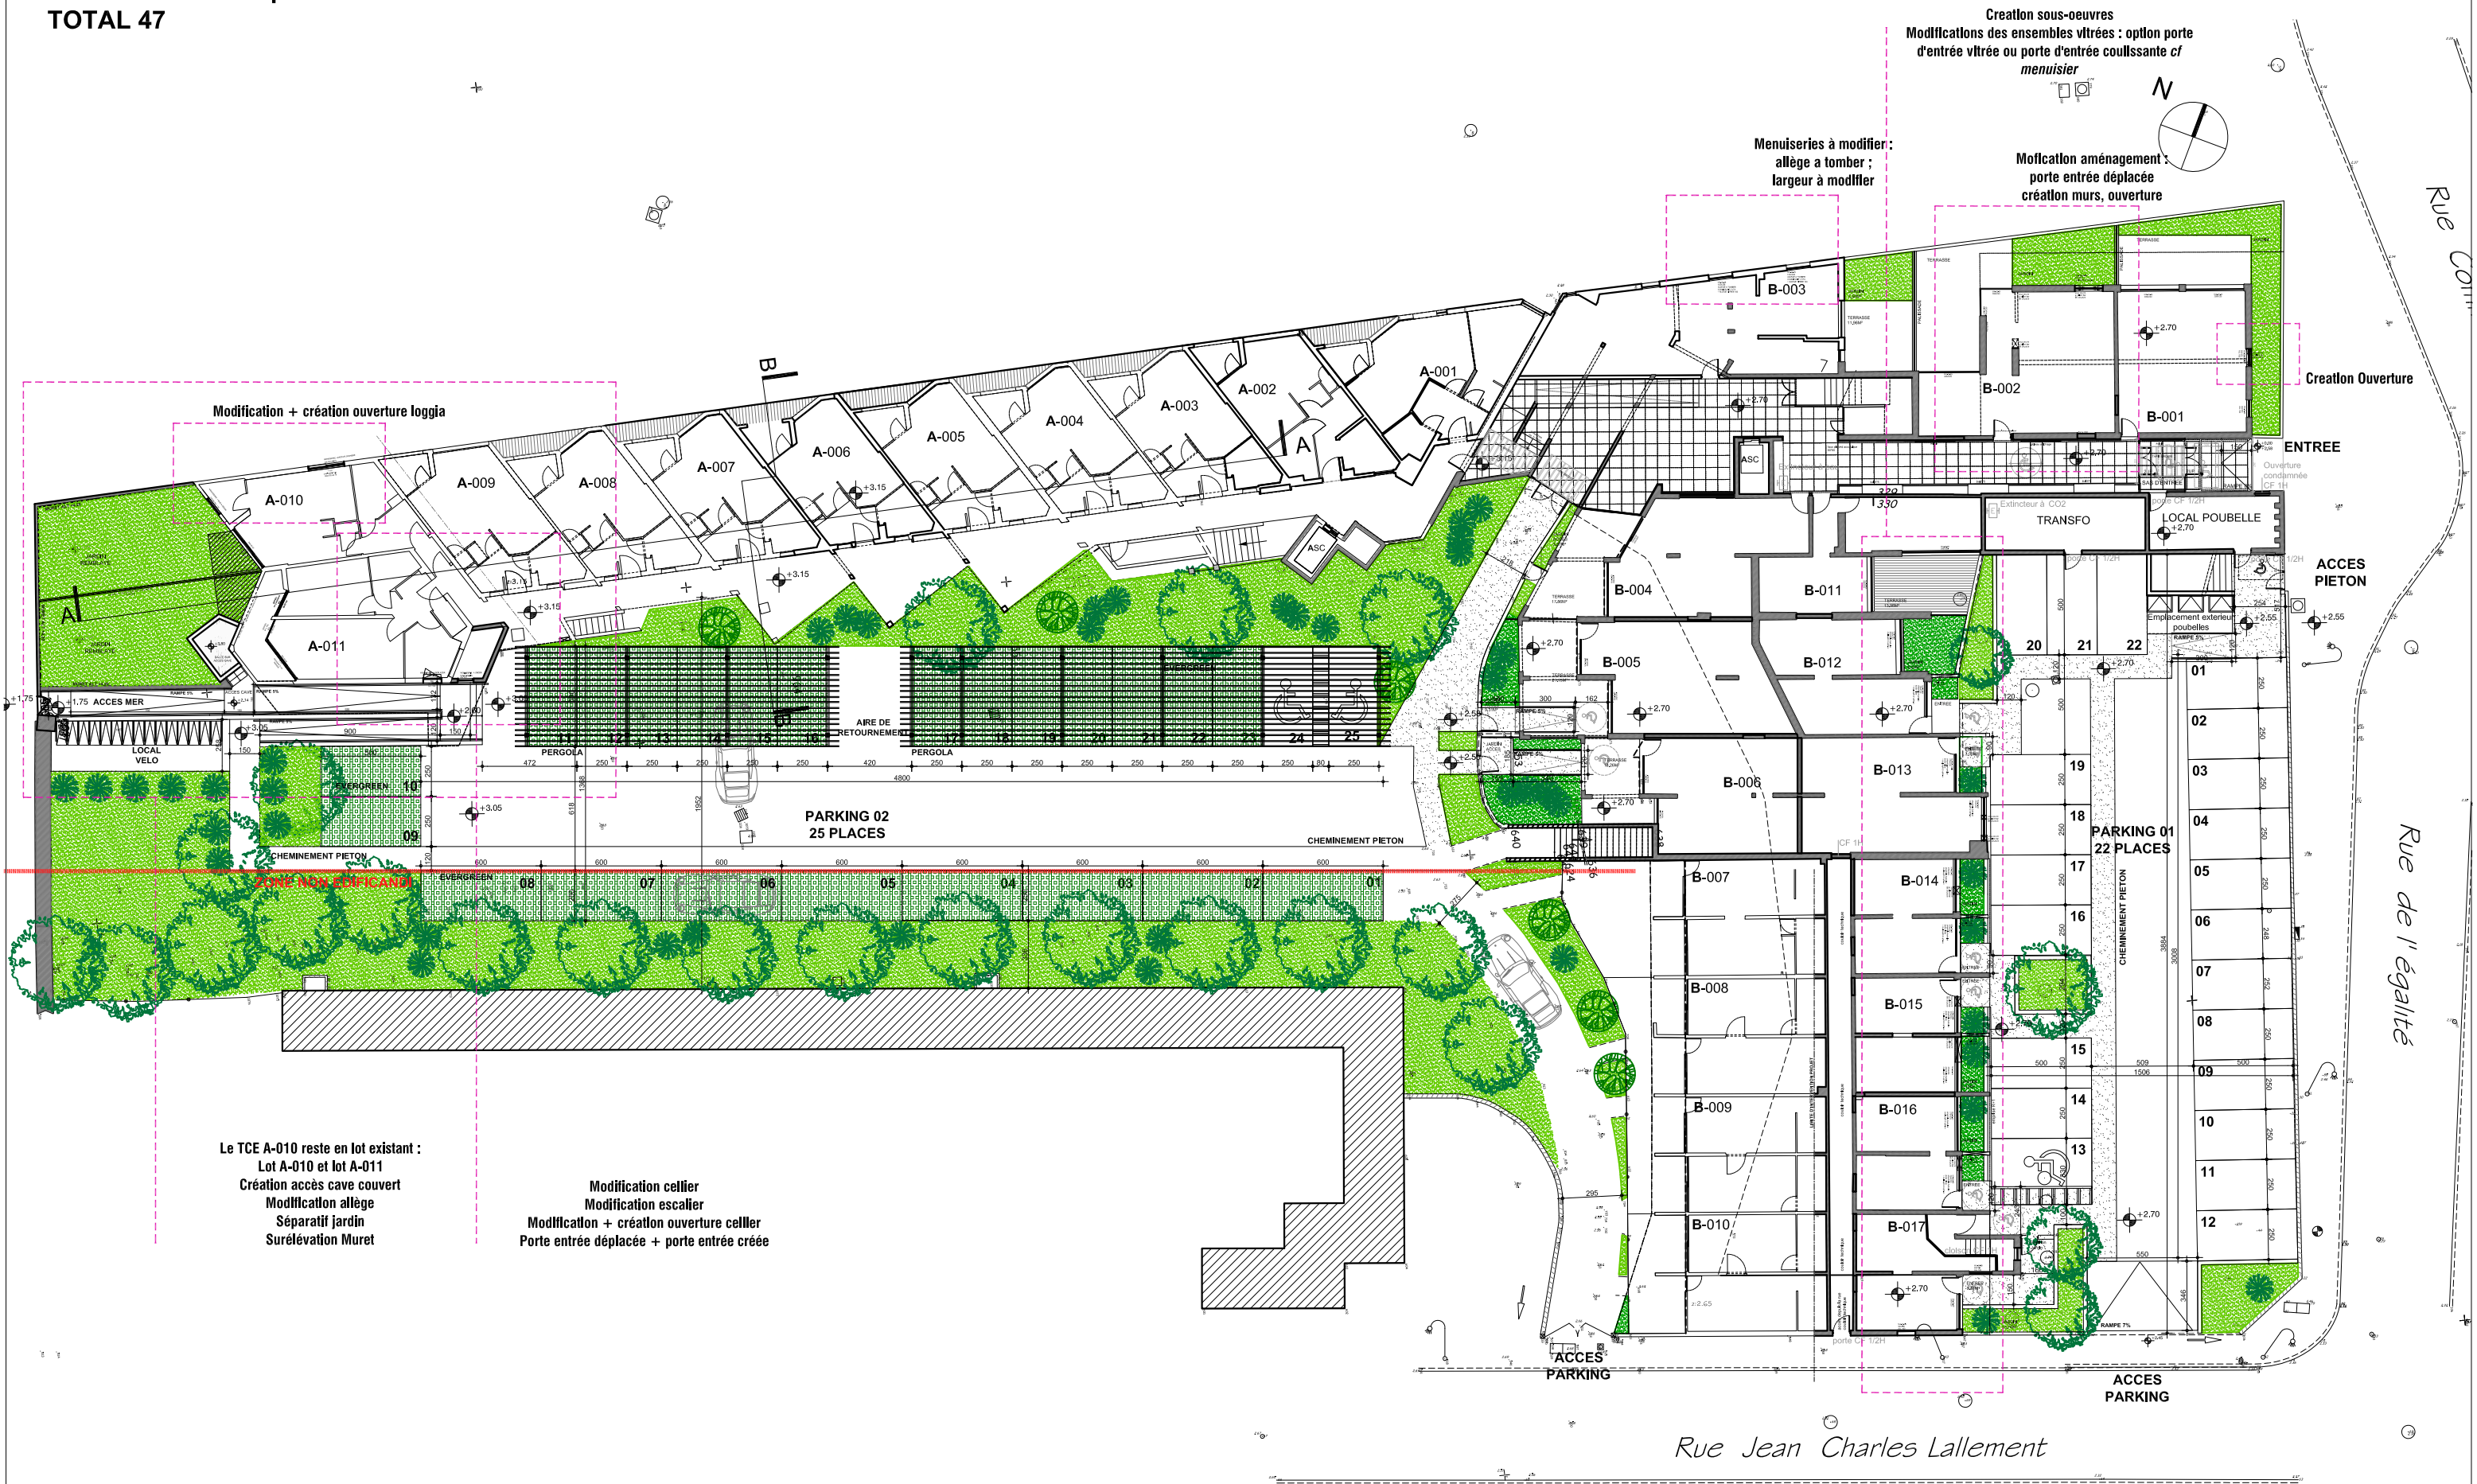

076	PLAN	RDC - projet	24/04/2015	1/300	LEE	PA	PRO	PLN	00	-	D	1000
AFFAIRE	TITRE	SOUS TITRE	DATE	ECHELLE	TITRE	EMETTEUR	PHASE	TYPE	IDENTIFICATEUR	LOT	INDICE	N° DE SERIE