


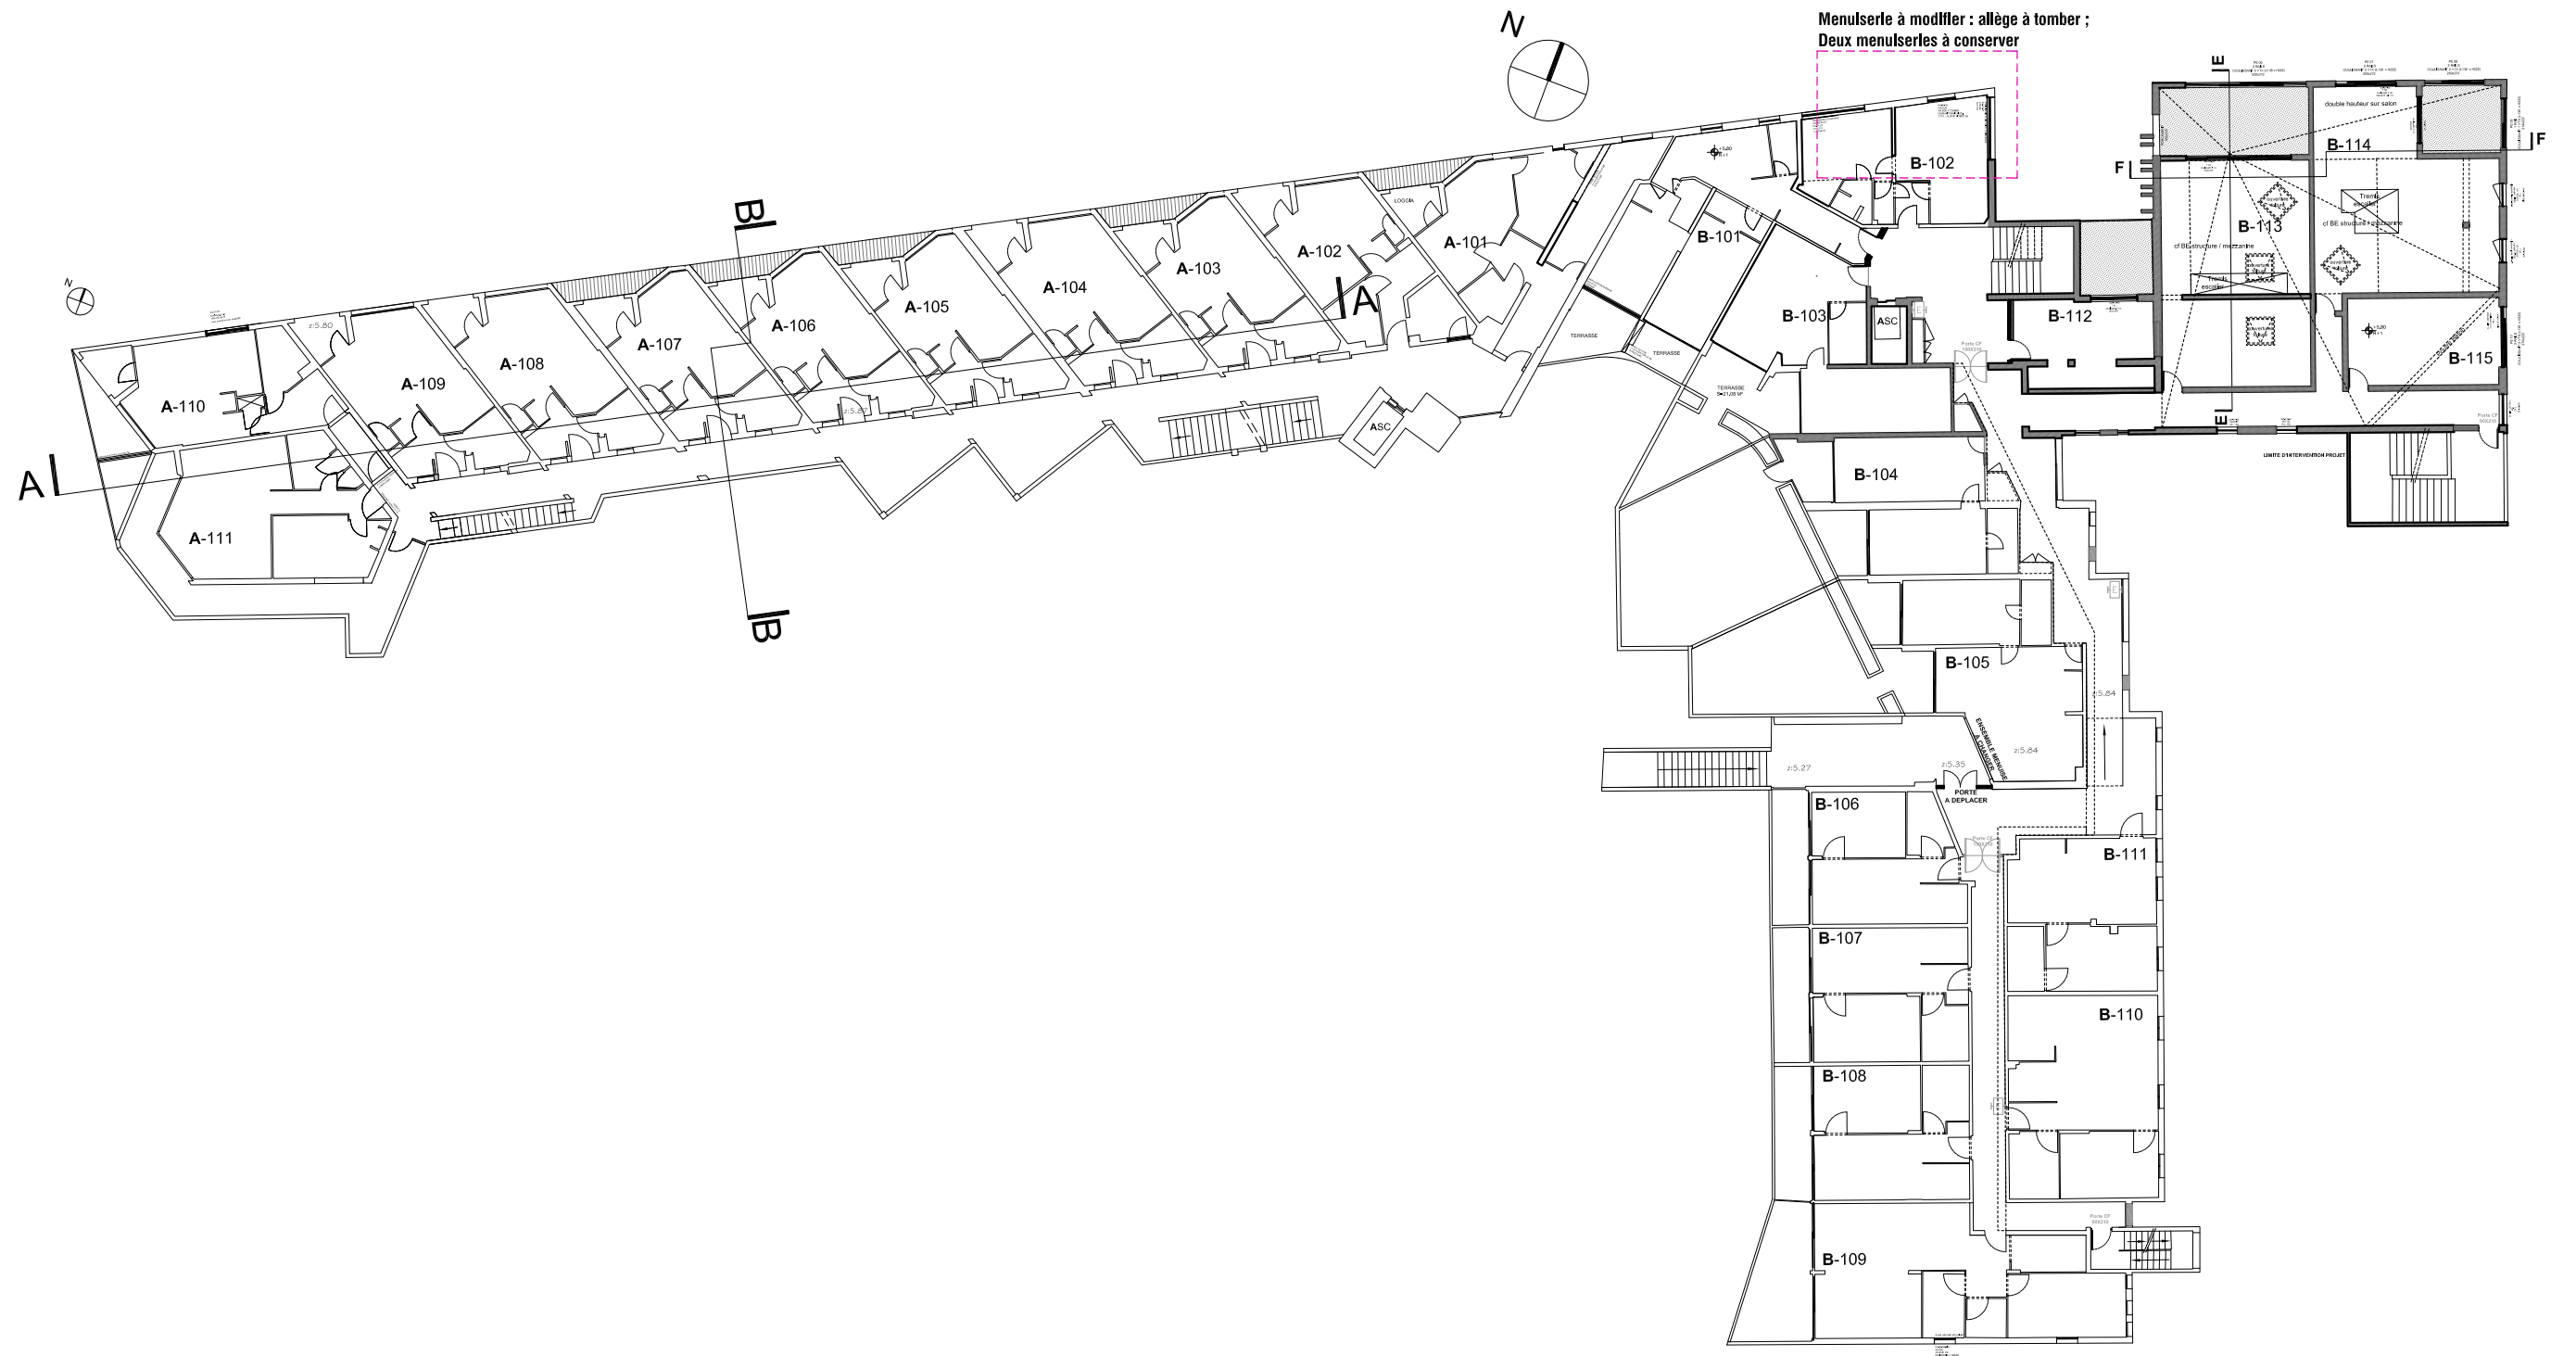

076	PLAN	R+1 - projet	18/05/2015	1/300	LEE	PA	PRO	PLN	01	-	E	1001
AFFAIRE	TITRE	SOUS TITRE	DATE	ECHELLE	TITRE	EMETTEUR	PHASE	TYPE	IDENTIFICATEUR	LOT	INDICE	N° DE SERIE