

PARKINGS 01 : 22 places

PARKINGS 02 : 25 places

TOTAL 47

Creation sous-oeuvres

Modifications des ensembles vitrées : option porte d'entrée vitrée ou porte d'entrée coulissante cf menuisier

Moflcation aménagement porte entrée déplacée création murs, ouverture

The image shows a detailed architectural floor plan of a building section. It includes a room labeled 'B-001' with a door, a room labeled 'B-002' with a door, a staircase, and an entrance. A green patterned area is labeled 'Creation Ouv'. The plan is bounded by a pink dashed line.

Architectural section drawing showing a green vertical panel labeled "portes C 1/2H" and a pink dashed line labeled "1000". The drawing also includes labels "TRANSFO", "LOCAL POUBELLE", and "ACCES PIETON". A height dimension of "+2.70" is indicated above a circular point.

Rue de l'égalité

Rue Jean Charles Lallement

Le TCE A-010 reste en lot existant
Lot A-010 et lot A-011
Création accès cave couvert
Modification allège
Séparatif jardin
Surélévation Muret

Modification cellier
Modification escalier
Modification + création ouverture cellier
Porte entrée déplacée + porte entrée cré

Menuiseries à modifier
allège a tomber :
largeur à modifier

A

Le TCE A-010 reste en lot existant :
 Lot A-010 et lot A-011
 Création accès cave couvert
 Modification allège
 Séparatif jardin
 Surélévation Muret

Modification cellier
Modification escalier
Modification + création ouverture cellier
Porte entrée déplacée + porte entrée créée

Menuiseries à modifier:
 allège à tomber ;
 largeur à modifier

Modification aménagement porte entrée déplacée
création murs, ouverture

Creation Ouverture

ENTREE

ACCES PIETON

RUE de l'égalité

RUE Cont...

Modification + création ouverture loggia

Modification cellier
Modification escalier
Modification + création ouverture cellier
Porte entrée déplacée + porte entrée créée

Creation Ouverture


ENTREE

ACCES PIETON


RUE de l'égalité

RUE Cont...


076	PLAN	RDC - projet	24/04/2015	1/300	LEE	PA	PRO	PLN	00	-	D	1000
AFFAIRE	TITRE	SOUS TITRE	DATE	ECHELLE	TITRE	EMETTEUR	PHASE	TYPE	IDENTIFICATEUR	LOT	INDICE	N° DE SERIE

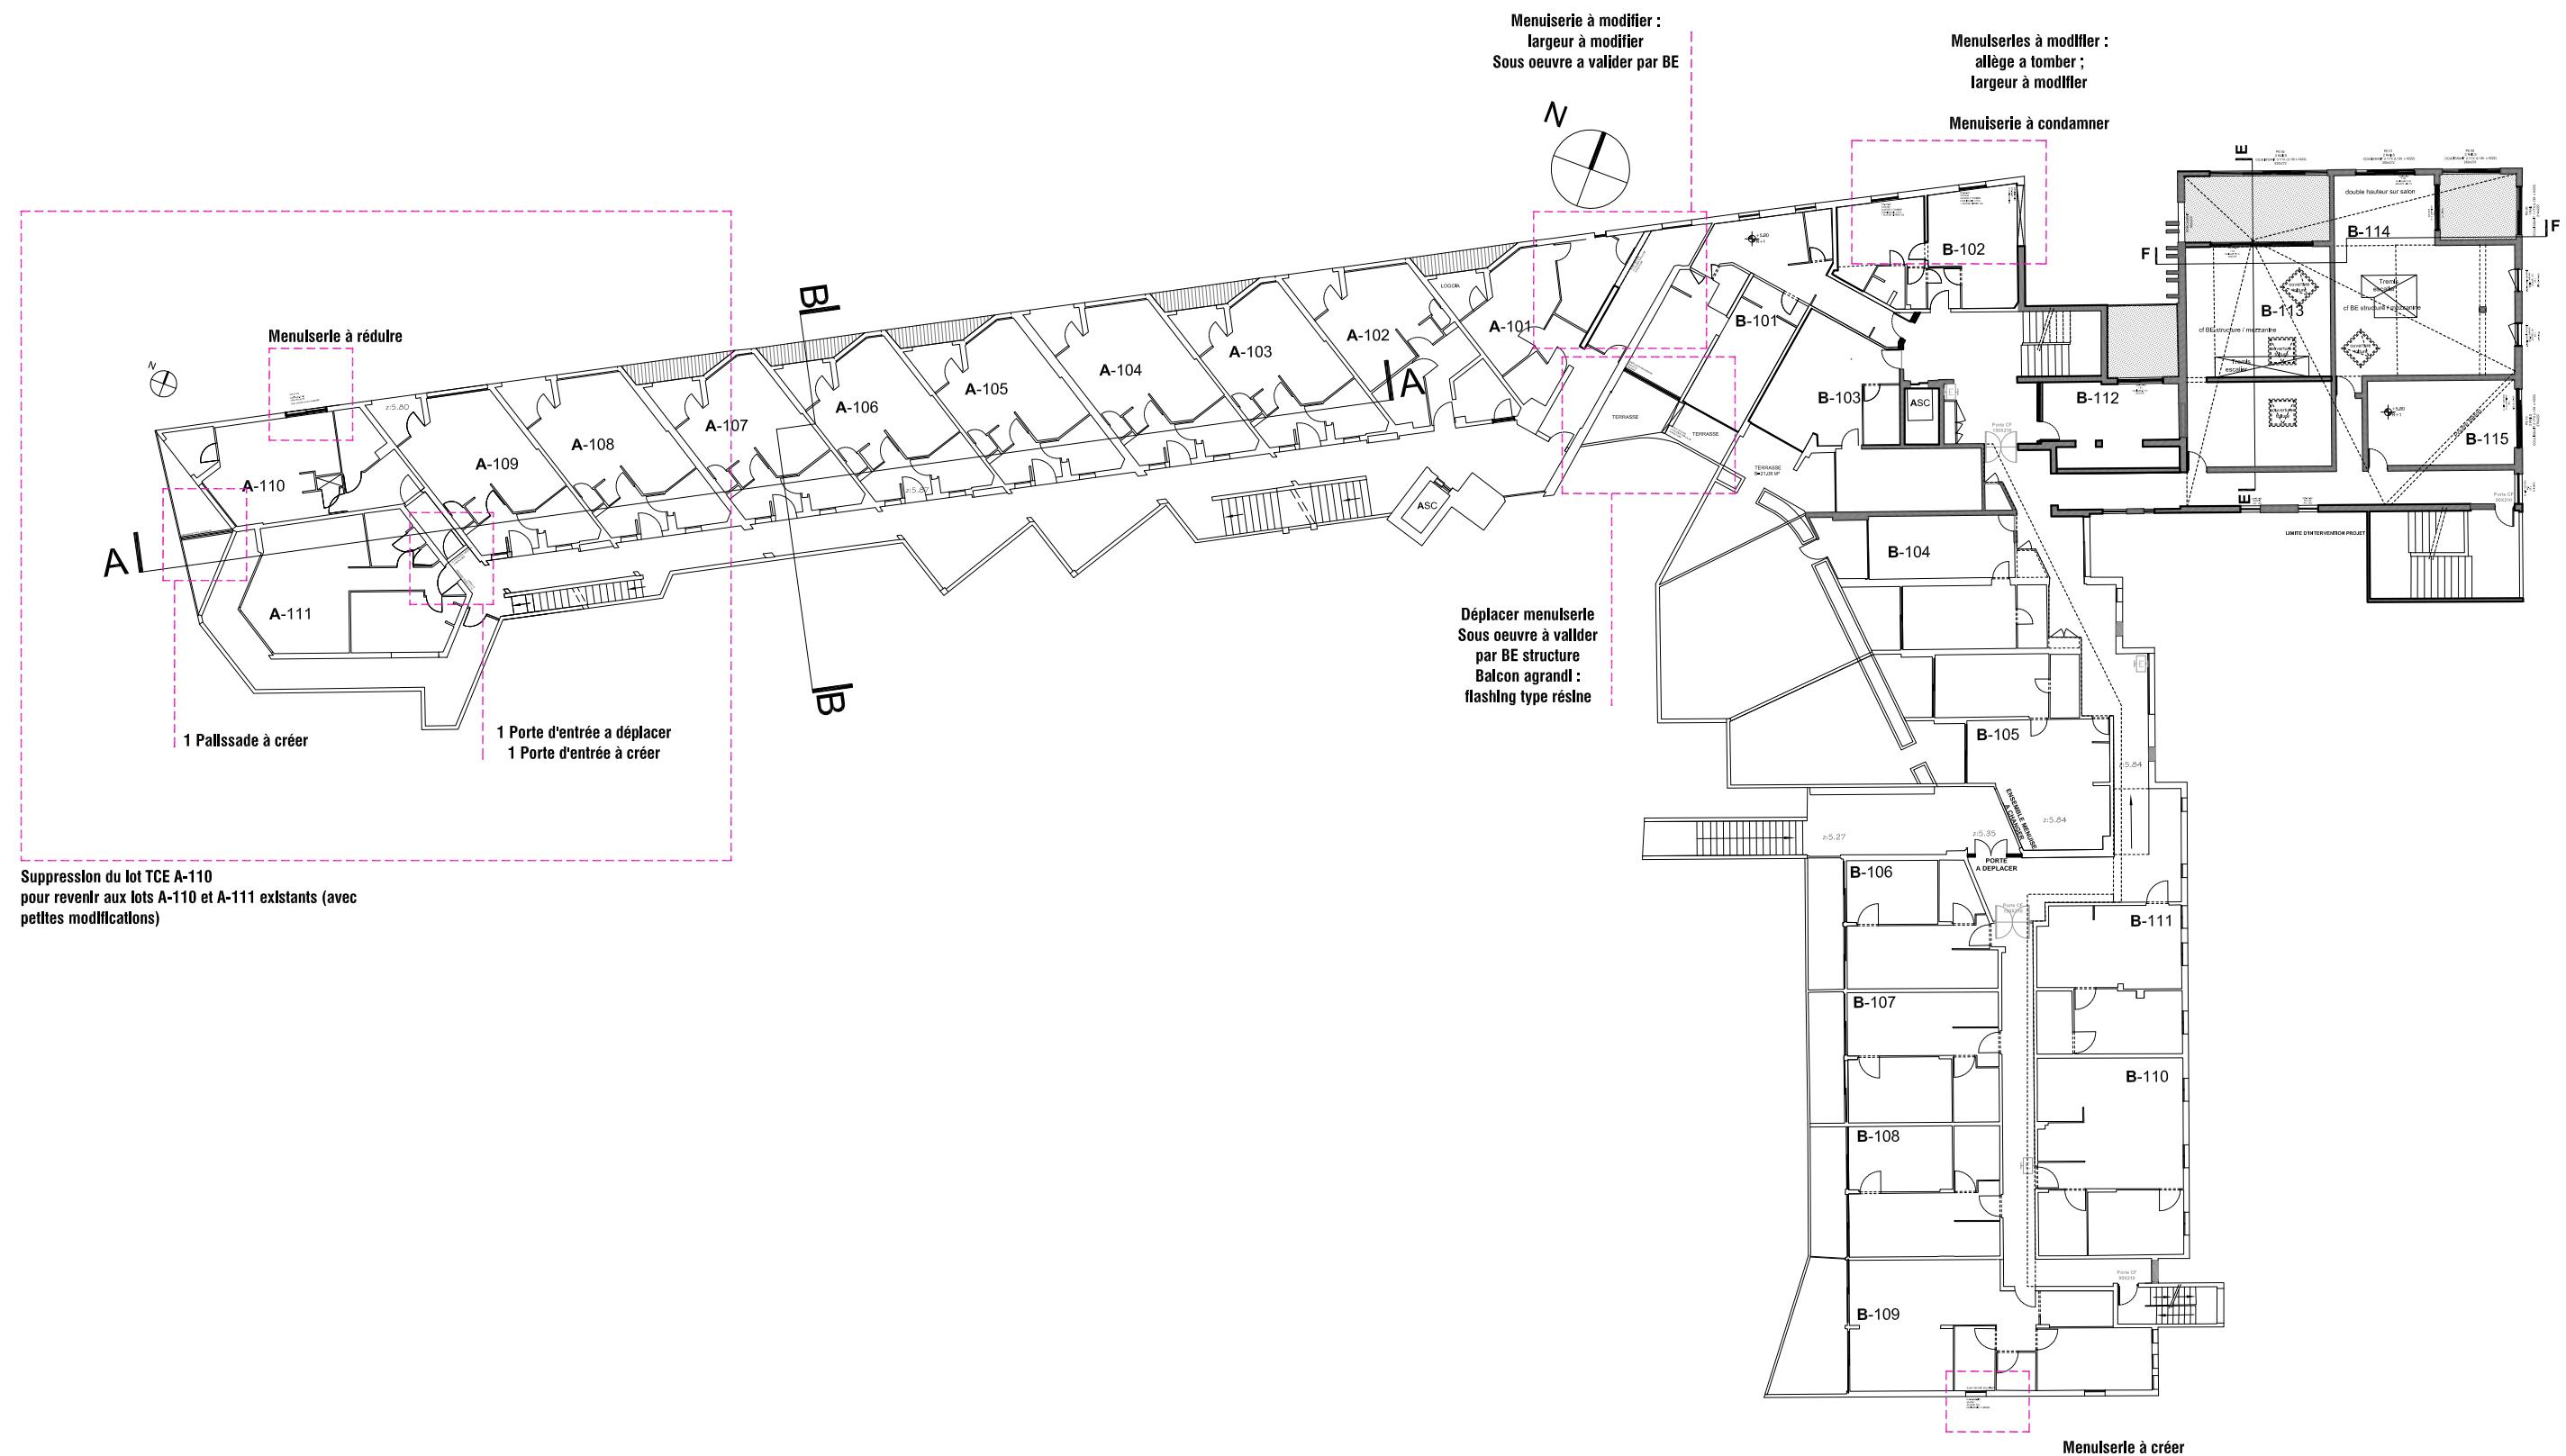


076	PLAN	R+1 - projet	24/04/2015	1/300	LEE	PA	PRO	PLN	01	-	D	1001
AFFAIRE	TITRE	SOUS TITRE	DATE	ECHELLE	TITRE	EMETTEUR	PHASE	TYPE	IDENTIFICATEUR	LOT	INDICE	N° DE SERIE

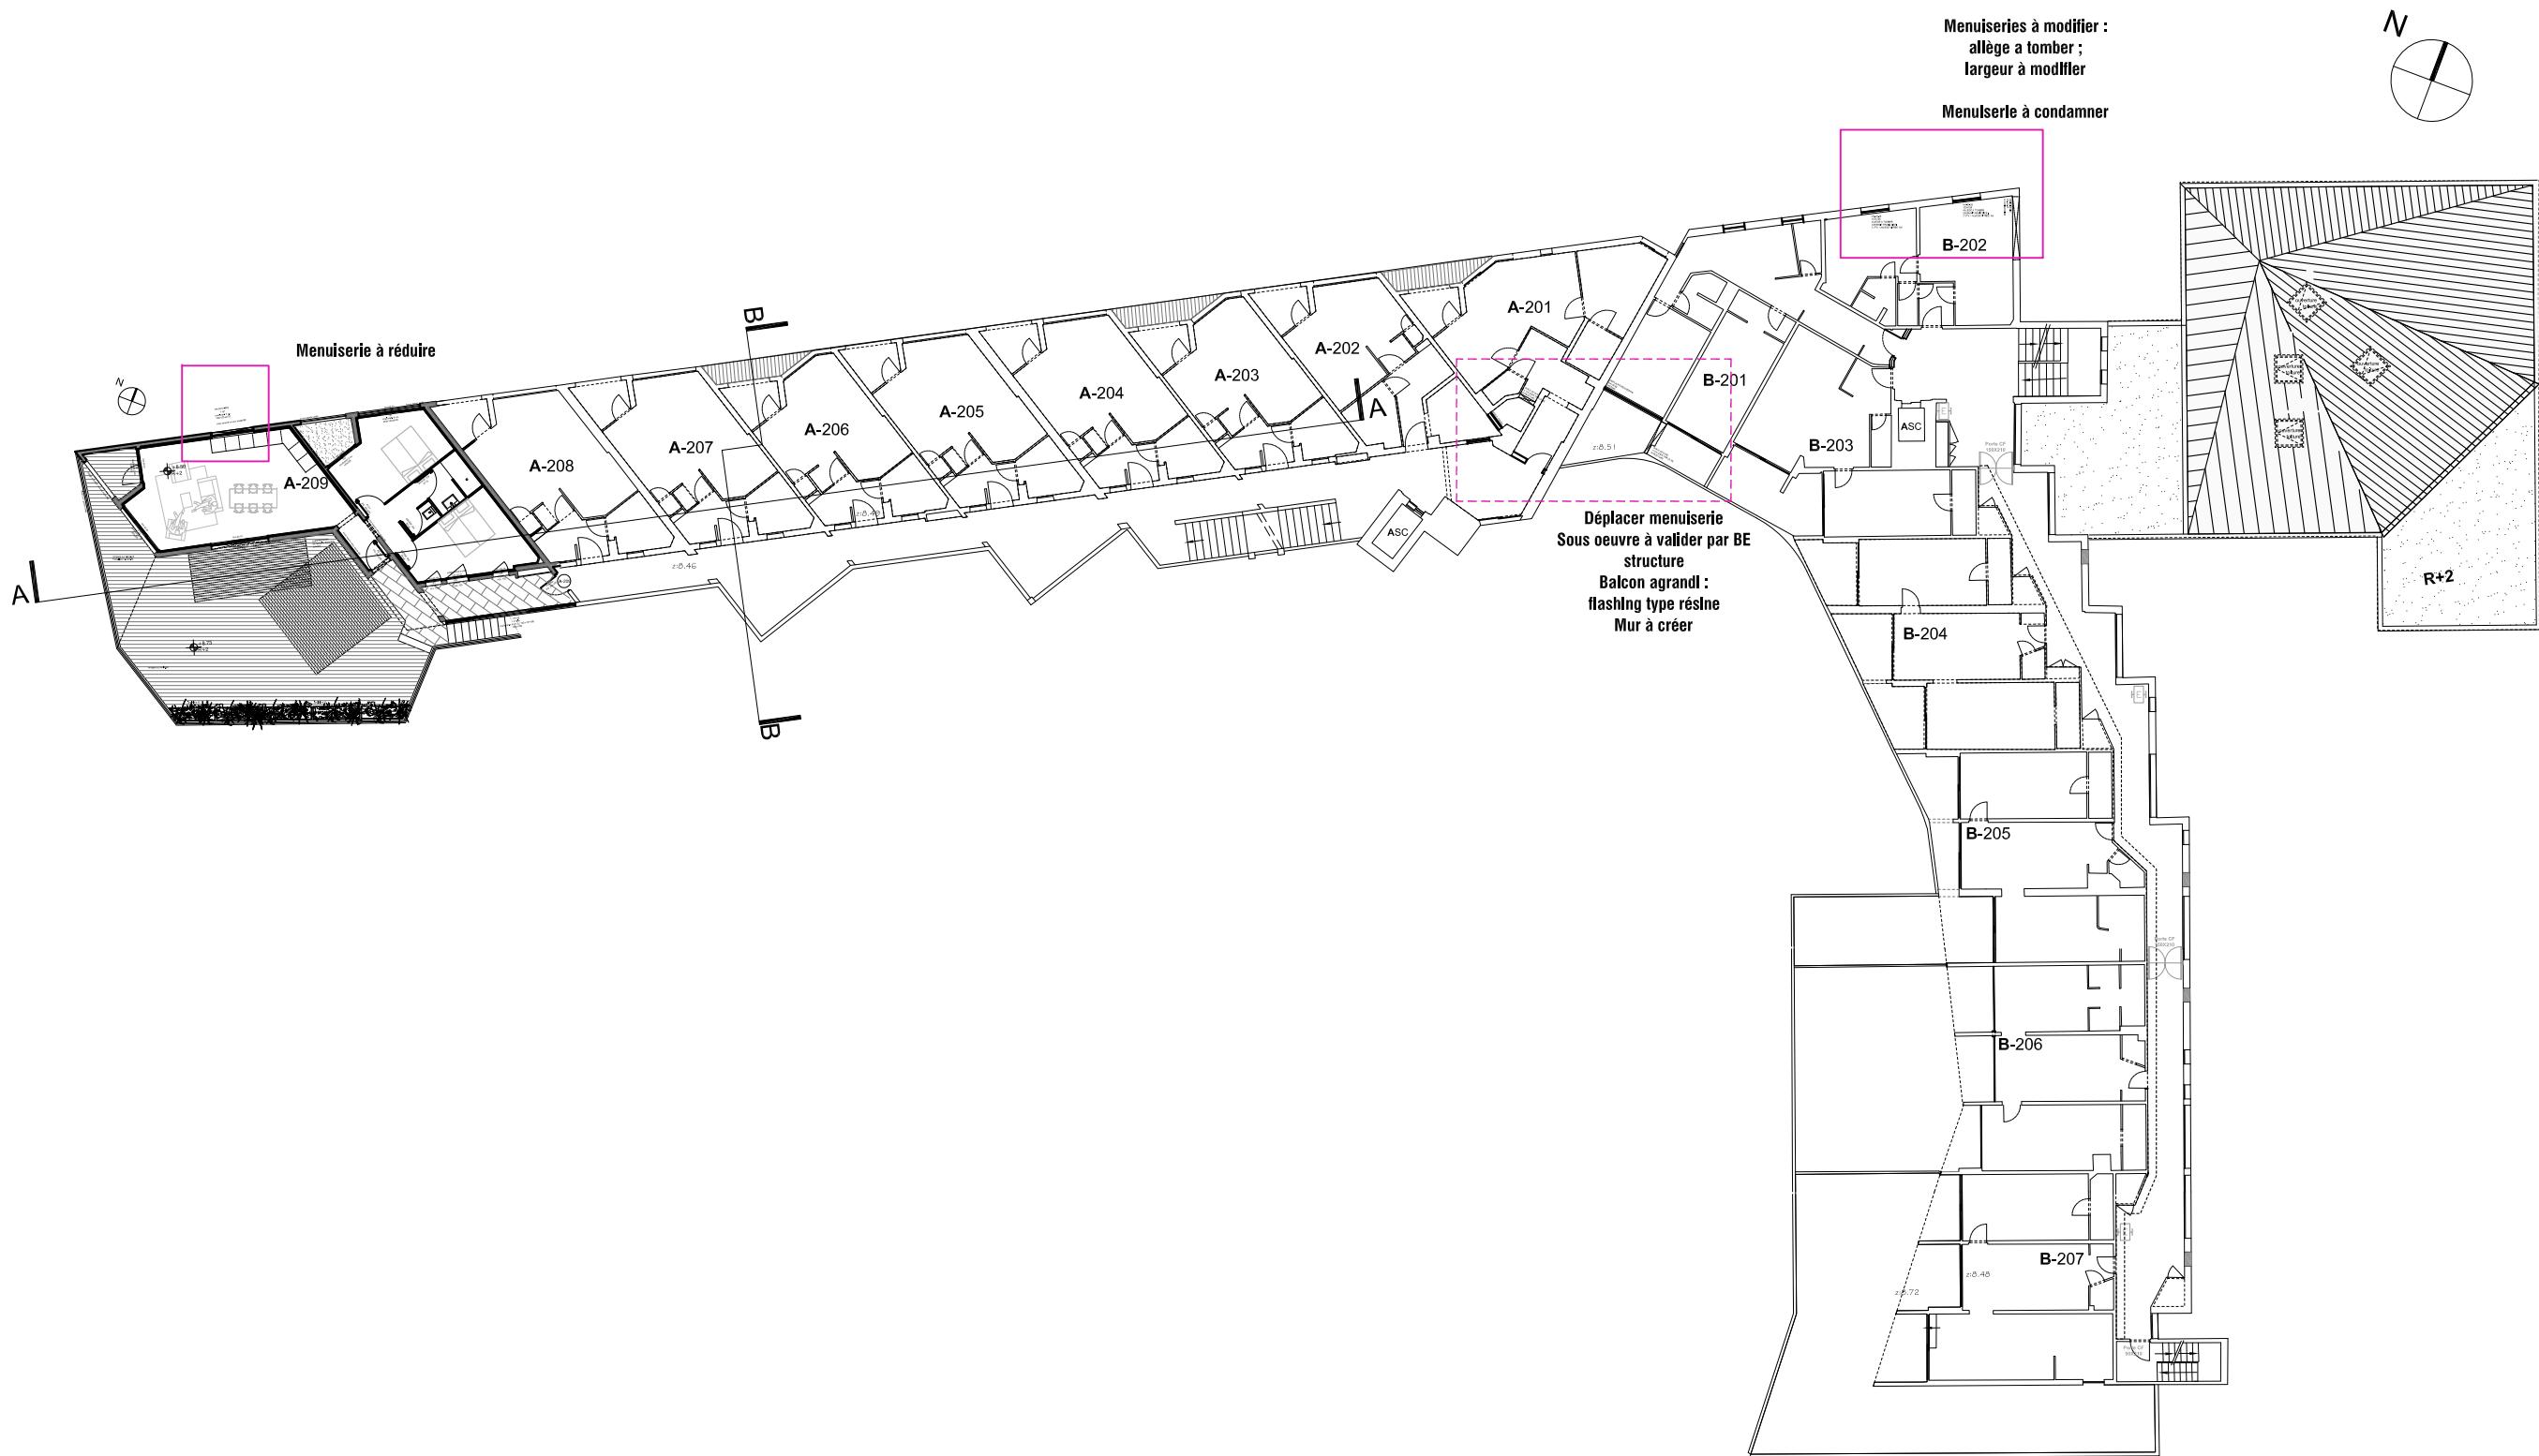

076	PLAN	R+2 - projet	24/04/2015	1/300	LEE	PA	PRO	PLN	02	-	D	1002
AFFAIRE	TITRE	SOUS TITRE	DATE	ECHELLE	TITRE	EMETTEUR	PHASE	TYPE	IDENTIFICATEUR	LOT	INDICE	N° DE SERIE

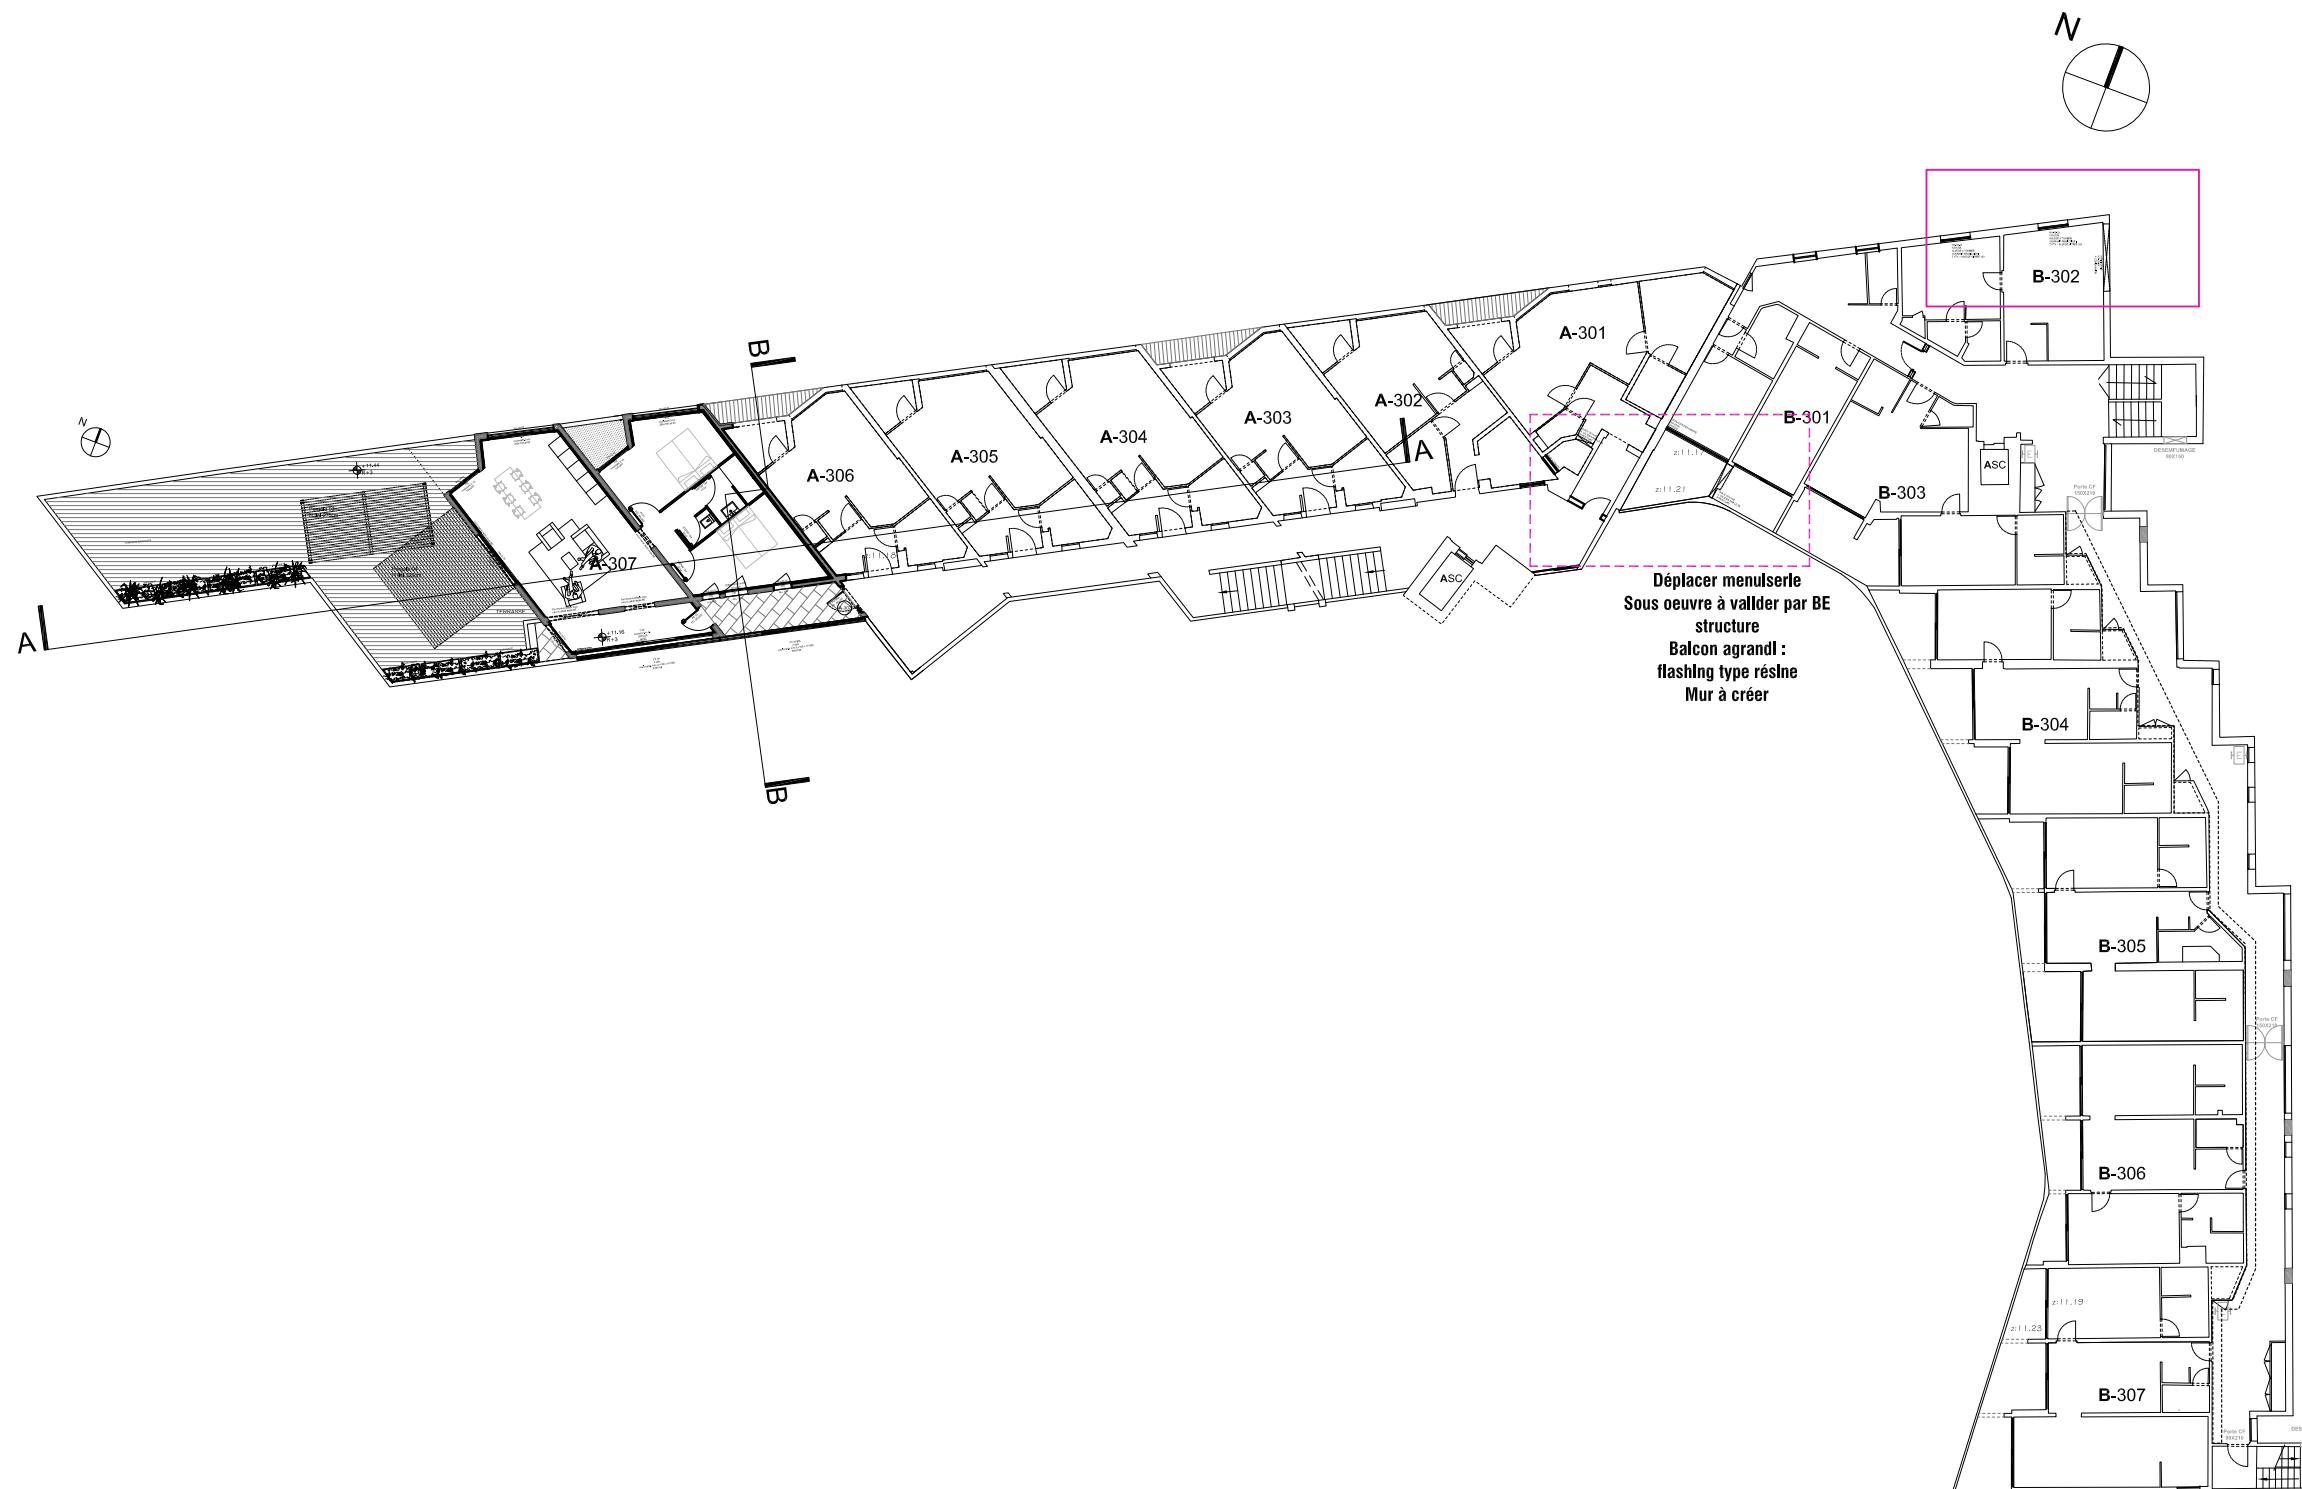

076	PLAN	R+3 - projet	24/04/2015	1/300	LEE	PA	PRO	PLN	03	-	D	1003
AFFAIRE	TITRE	SOUS TITRE	DATE	ECHELLE	TITRE	EMETTEUR	PHASE	TYPE	IDENTIFICATEUR	LOT	INDICE	N° DE SERIE

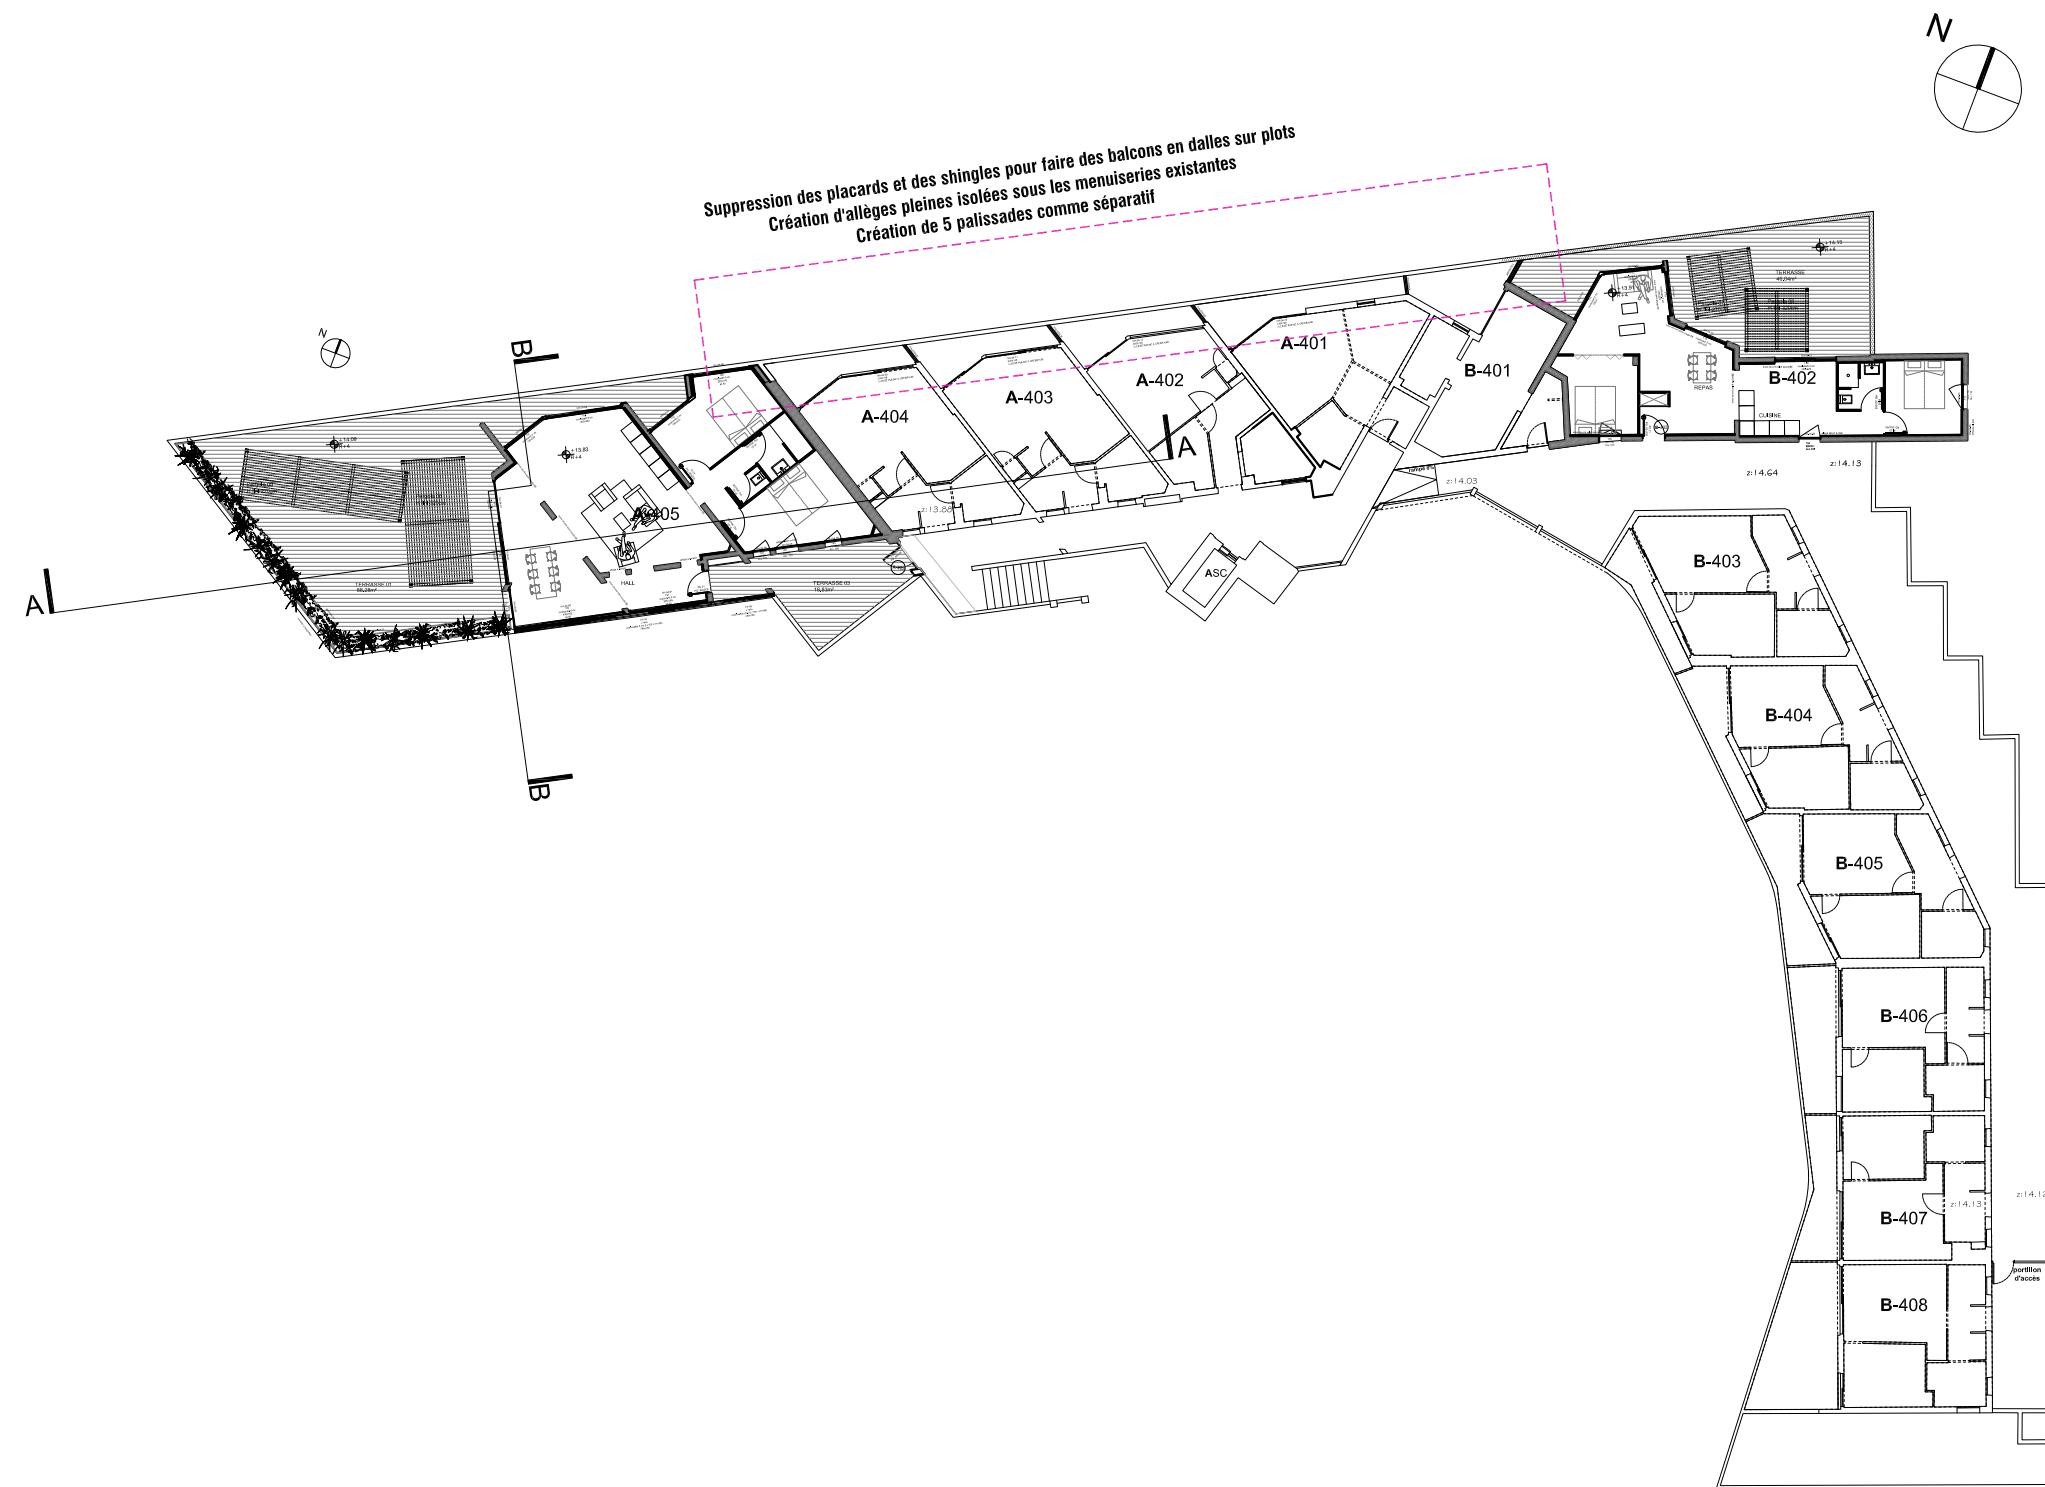

076	PLAN	R+4 - projet	24/04/2015	1/300	LEE	PA	PRO	PLN	04	-	D	1004
AFFAIRE	TITRE	SOUS TITRE	DATE	ECHELLE	TITRE	EMETTEUR	PHASE	TYPE	IDENTIFICATEUR	LOT	INDICE	N° DE SERIE