




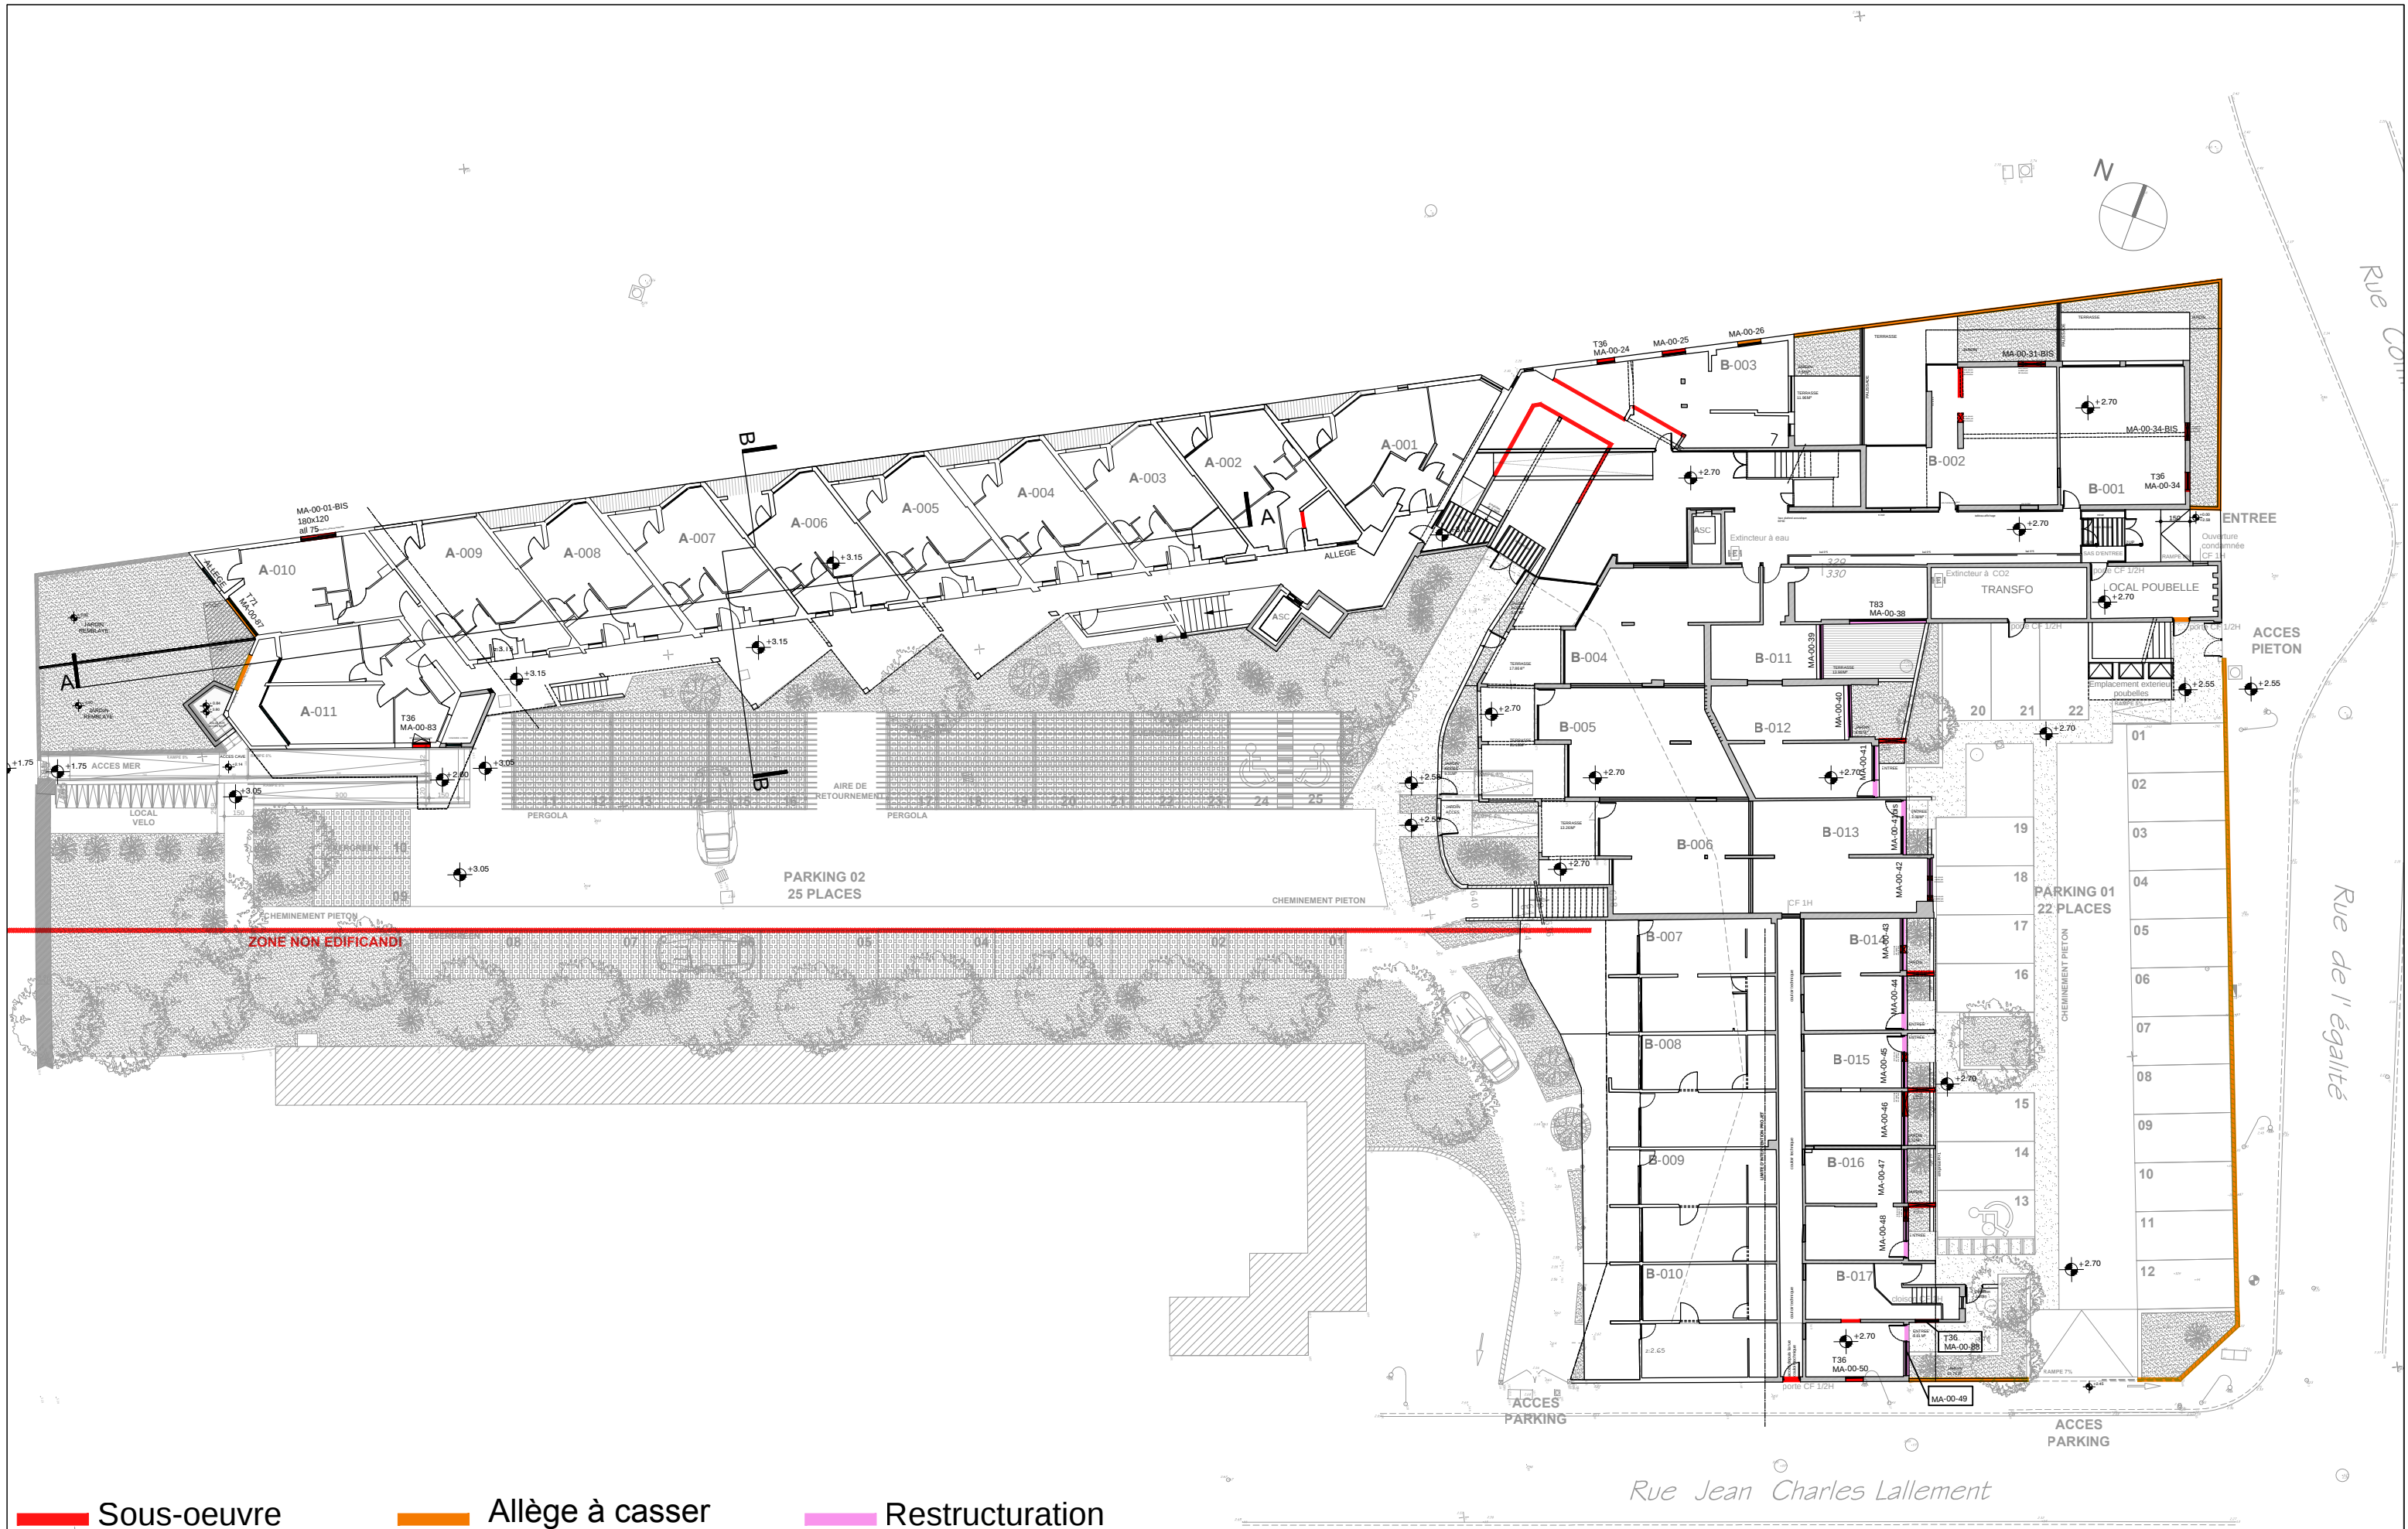


076	DEMOLITION	RDC	24/04/2015	1/300	LEE	PA	PRO	PLN	00	-	D	10000
AFFAIRE	TITRE	SOUS TITRE	DATE	ECHELLE	TITRE	EMETTEUR	PHASE	TYPE	IDENTIFICATEUR	LOT	INDICE	N° DE SERIE

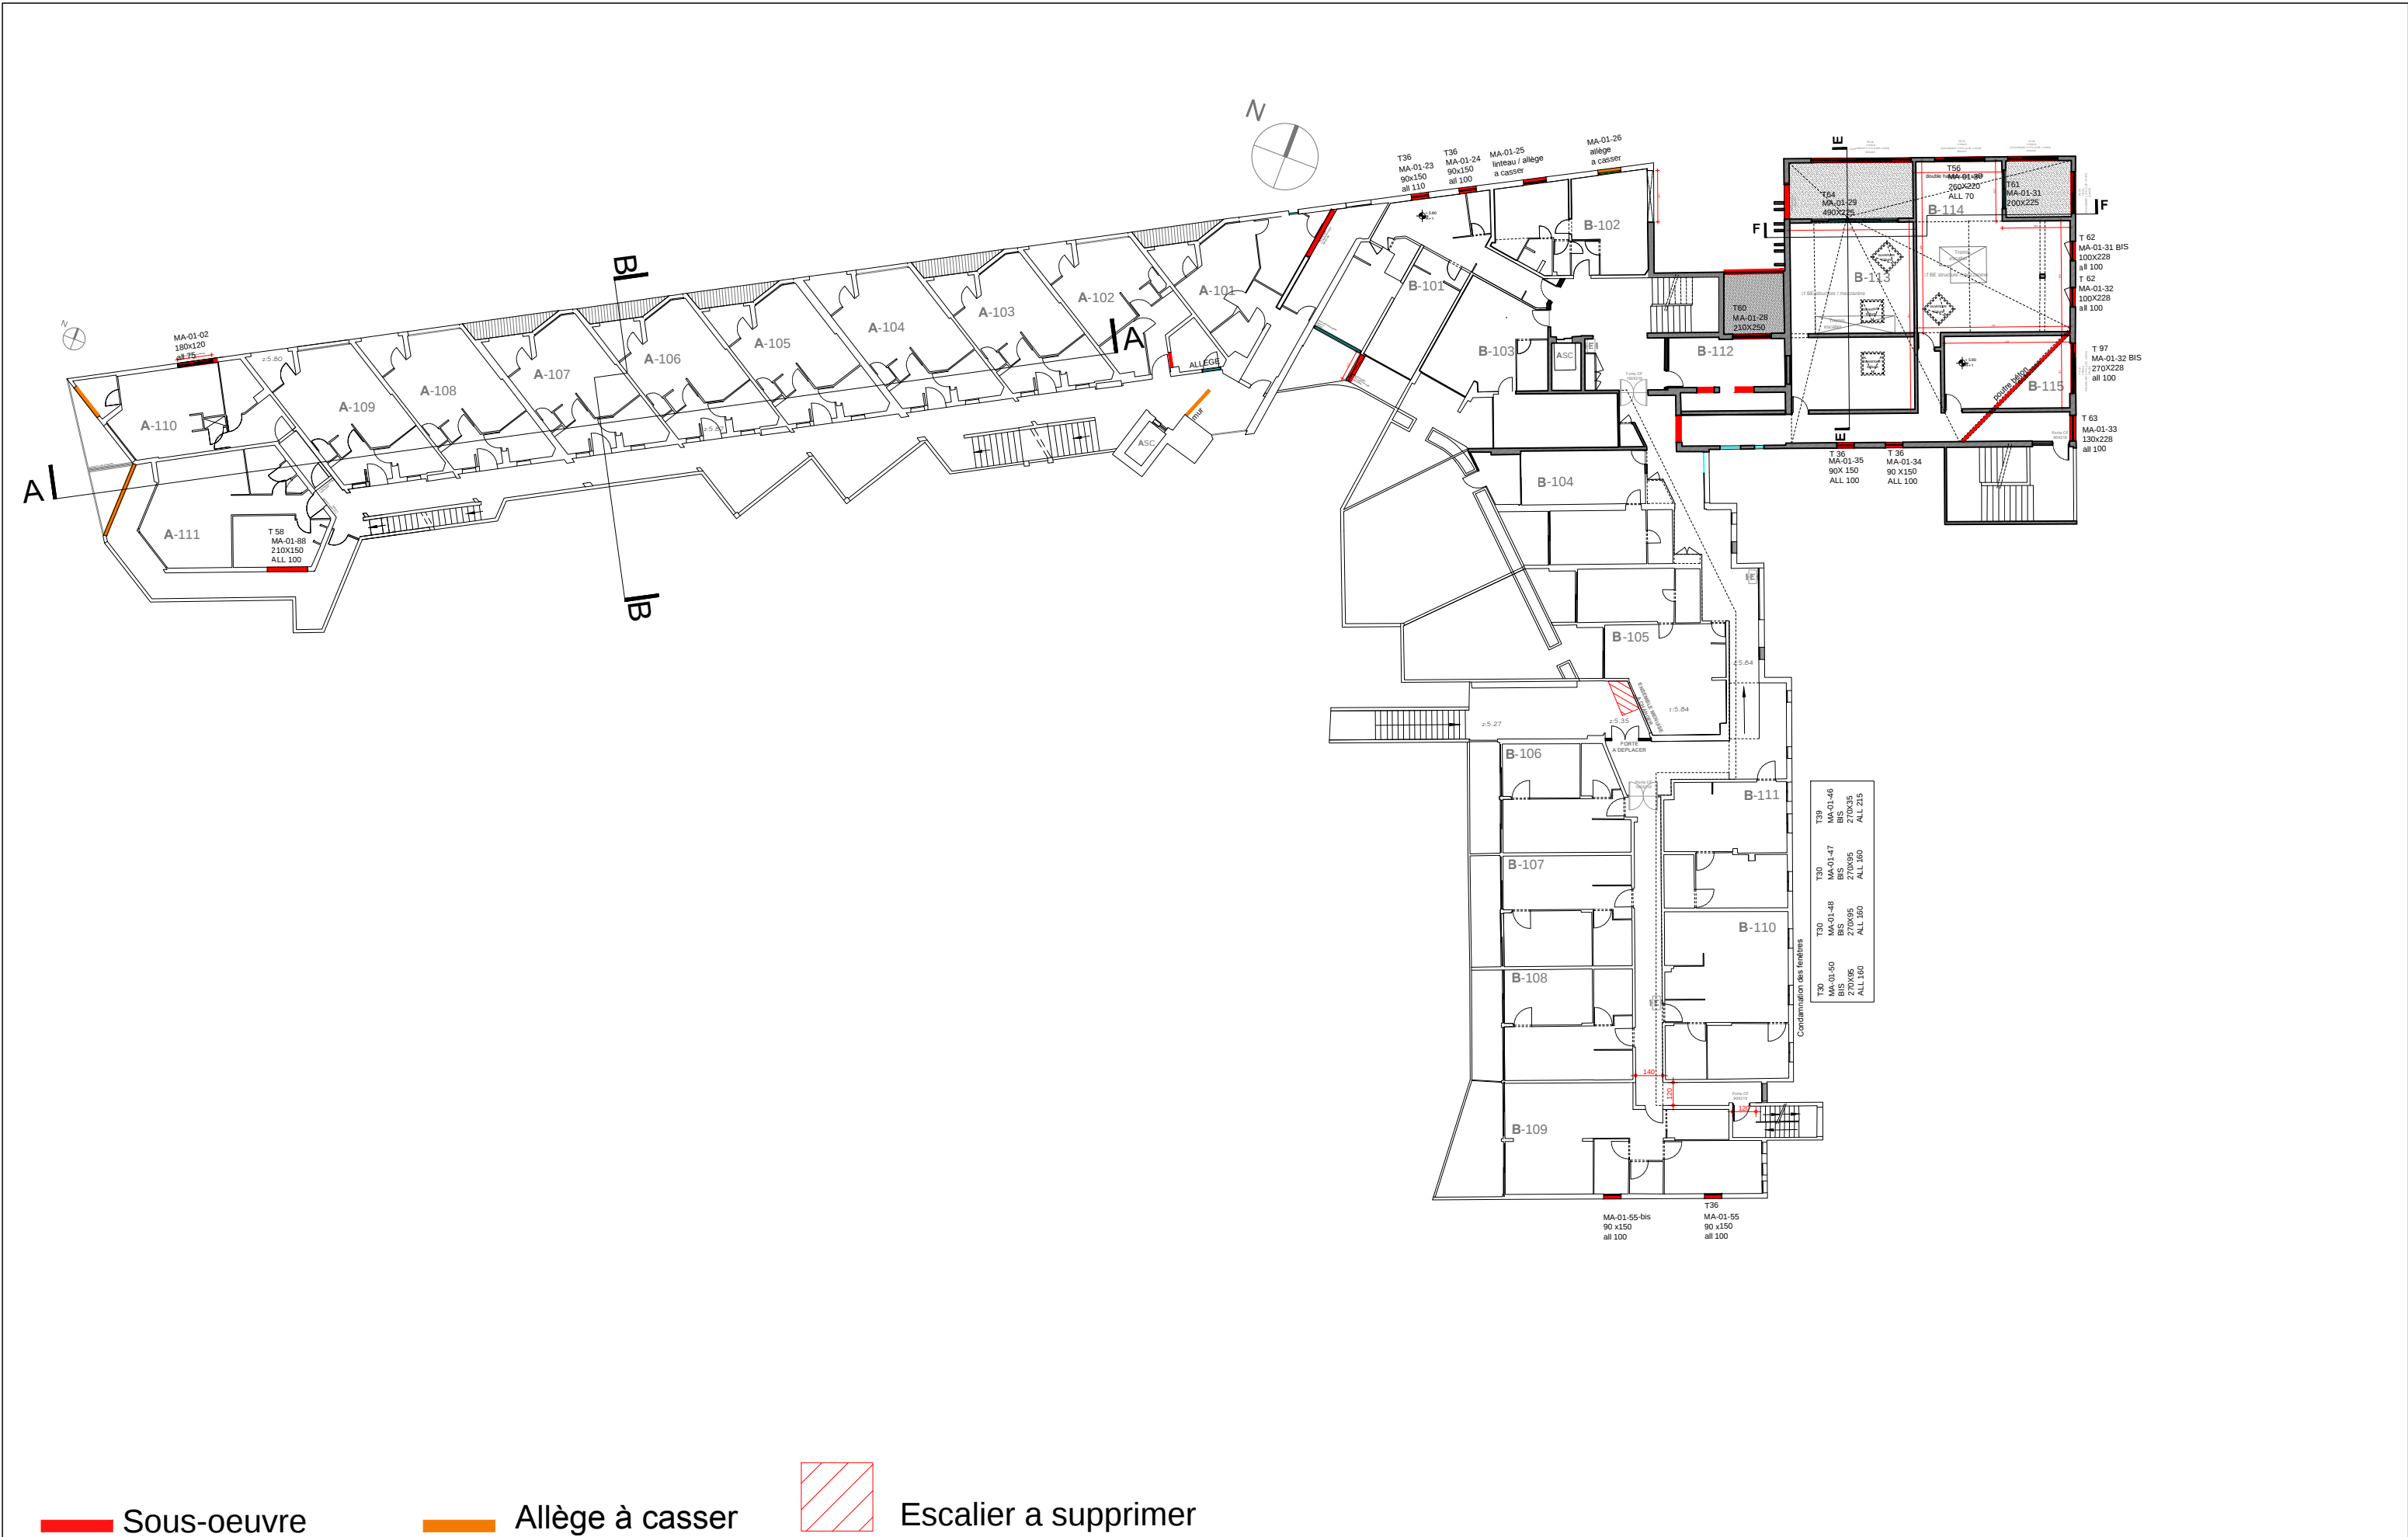

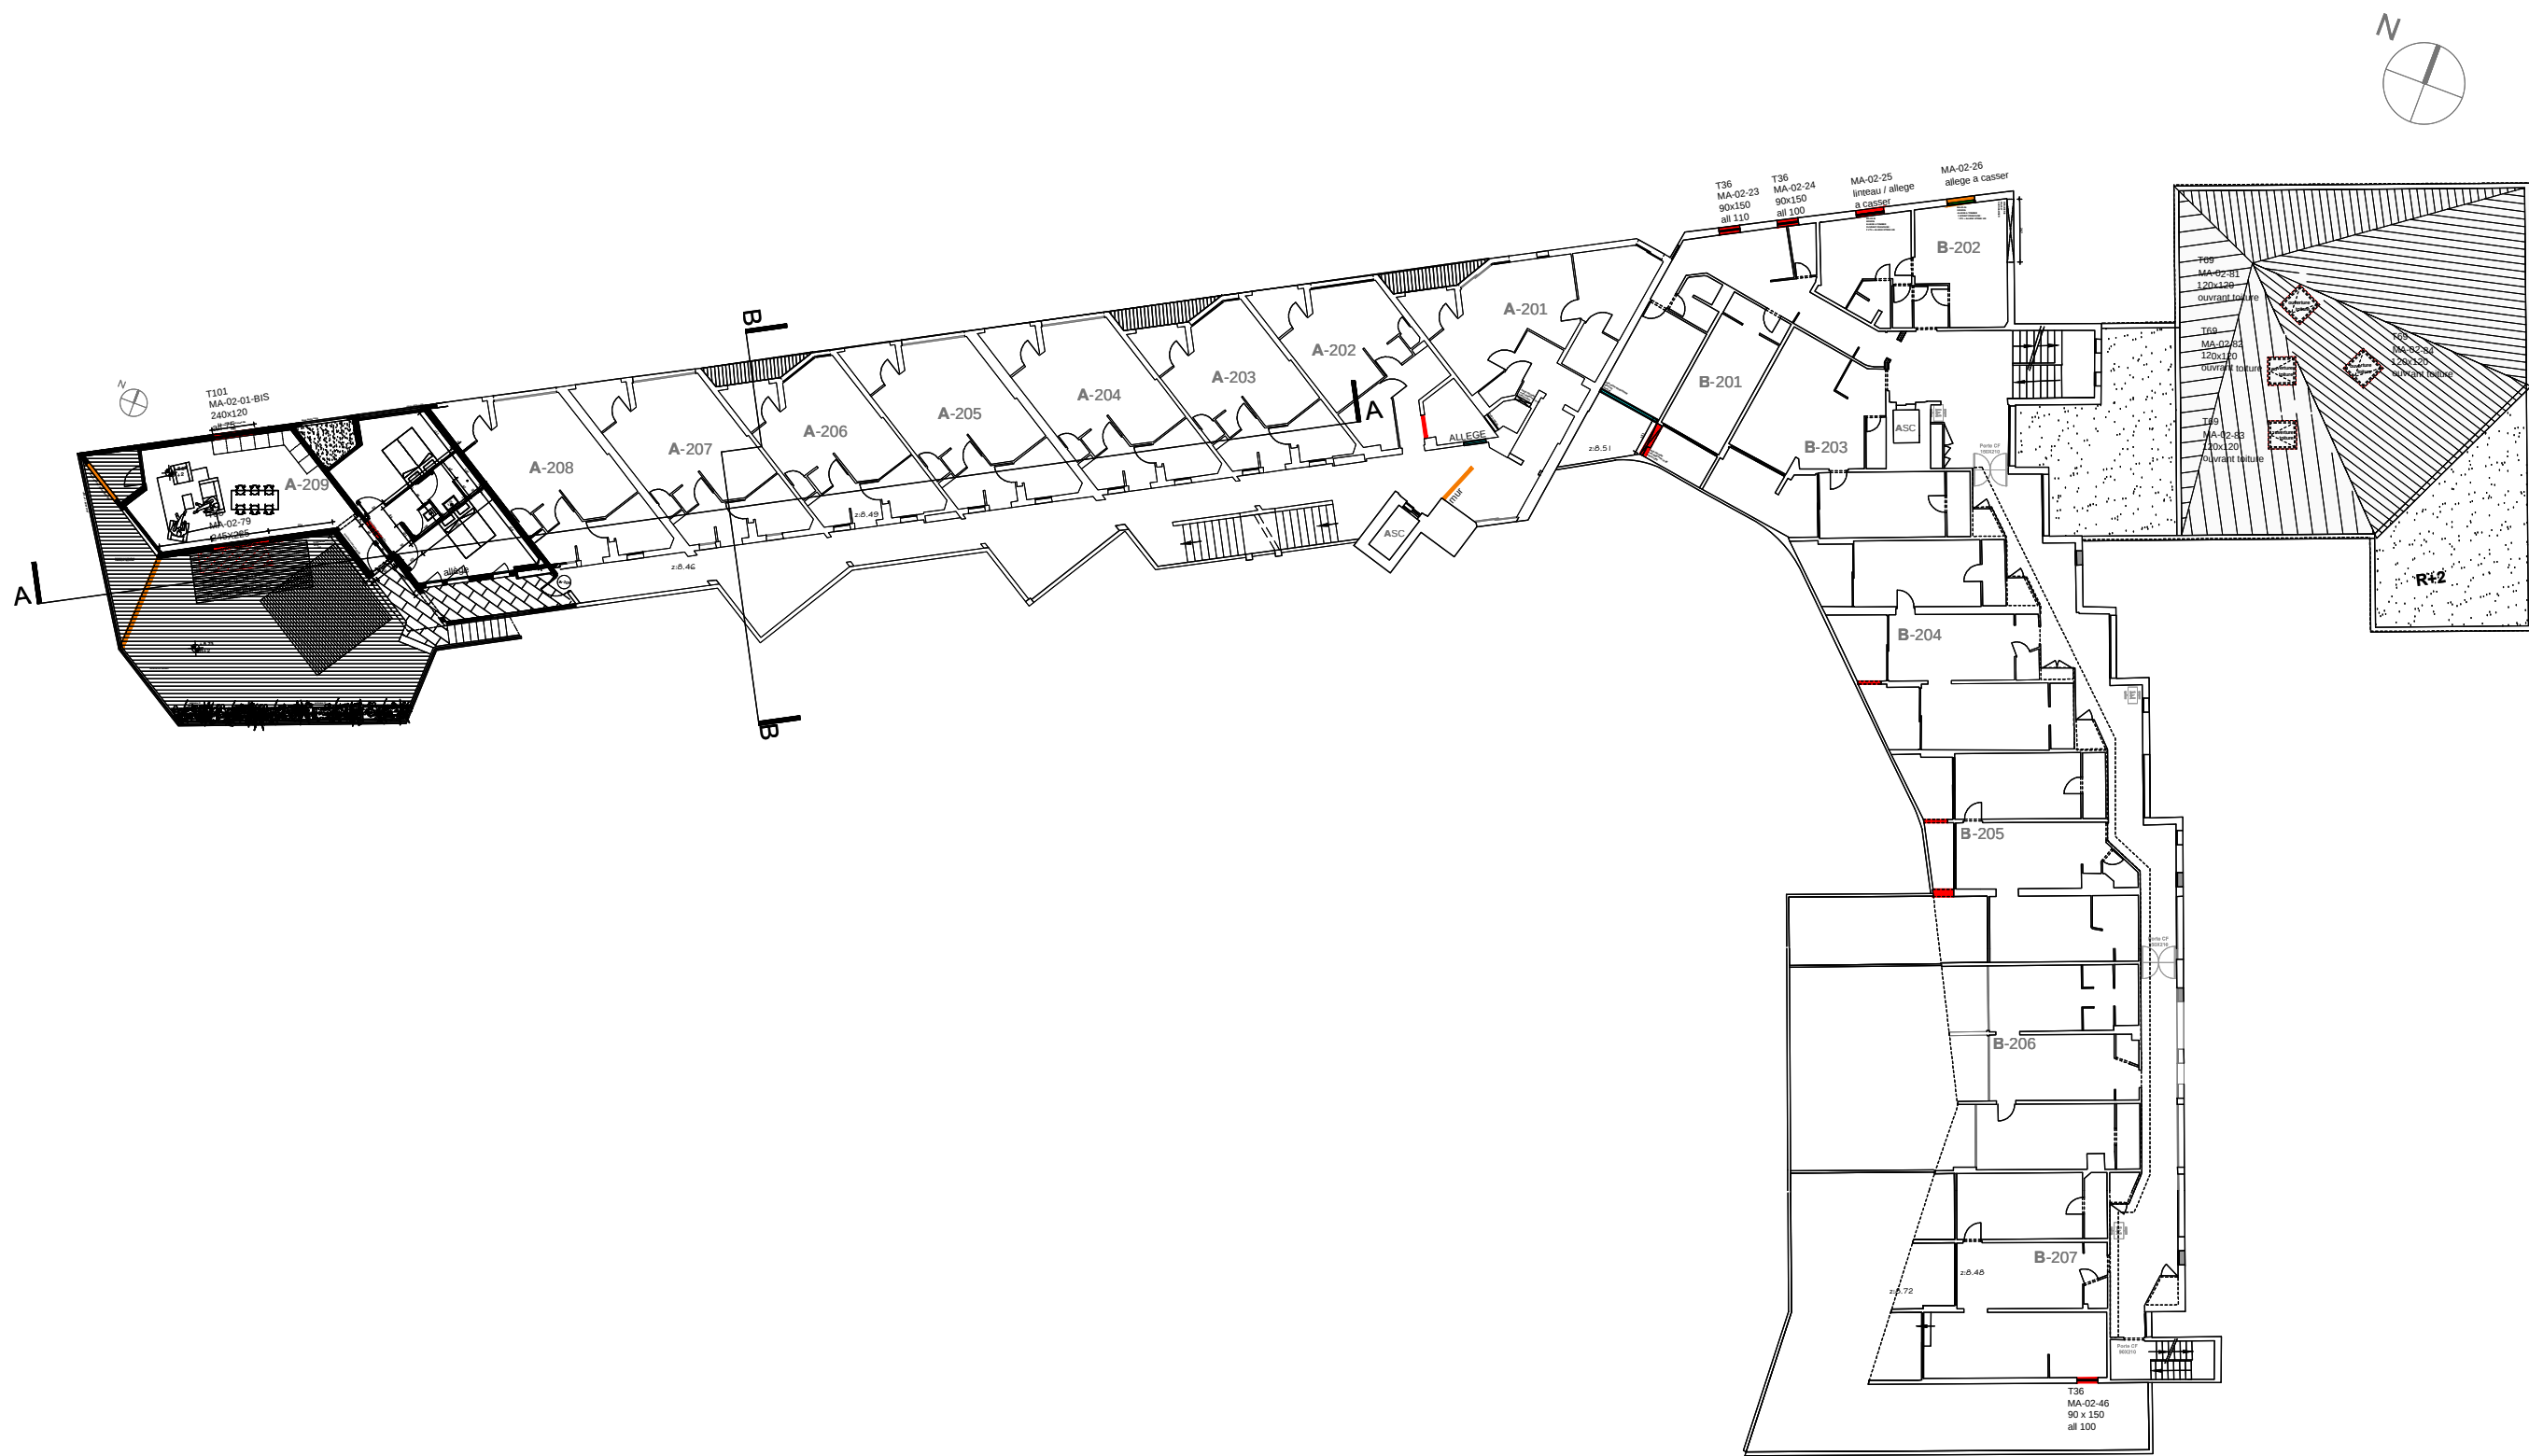


— Sous-oeuvre — Allège à casser escalier a supprimer

076	DEMOLITION	R+2	24/04/2015	1/300	LEE	PA	PRO	PLN	02	-	D	10002
AFFAIRE	TITRE	SOUS TITRE	DATE	ECHELLE	TITRE	EMETTEUR	PHASE	TYPE	IDENTIFICATEUR	LOT	INDICE	N° DE SERIE

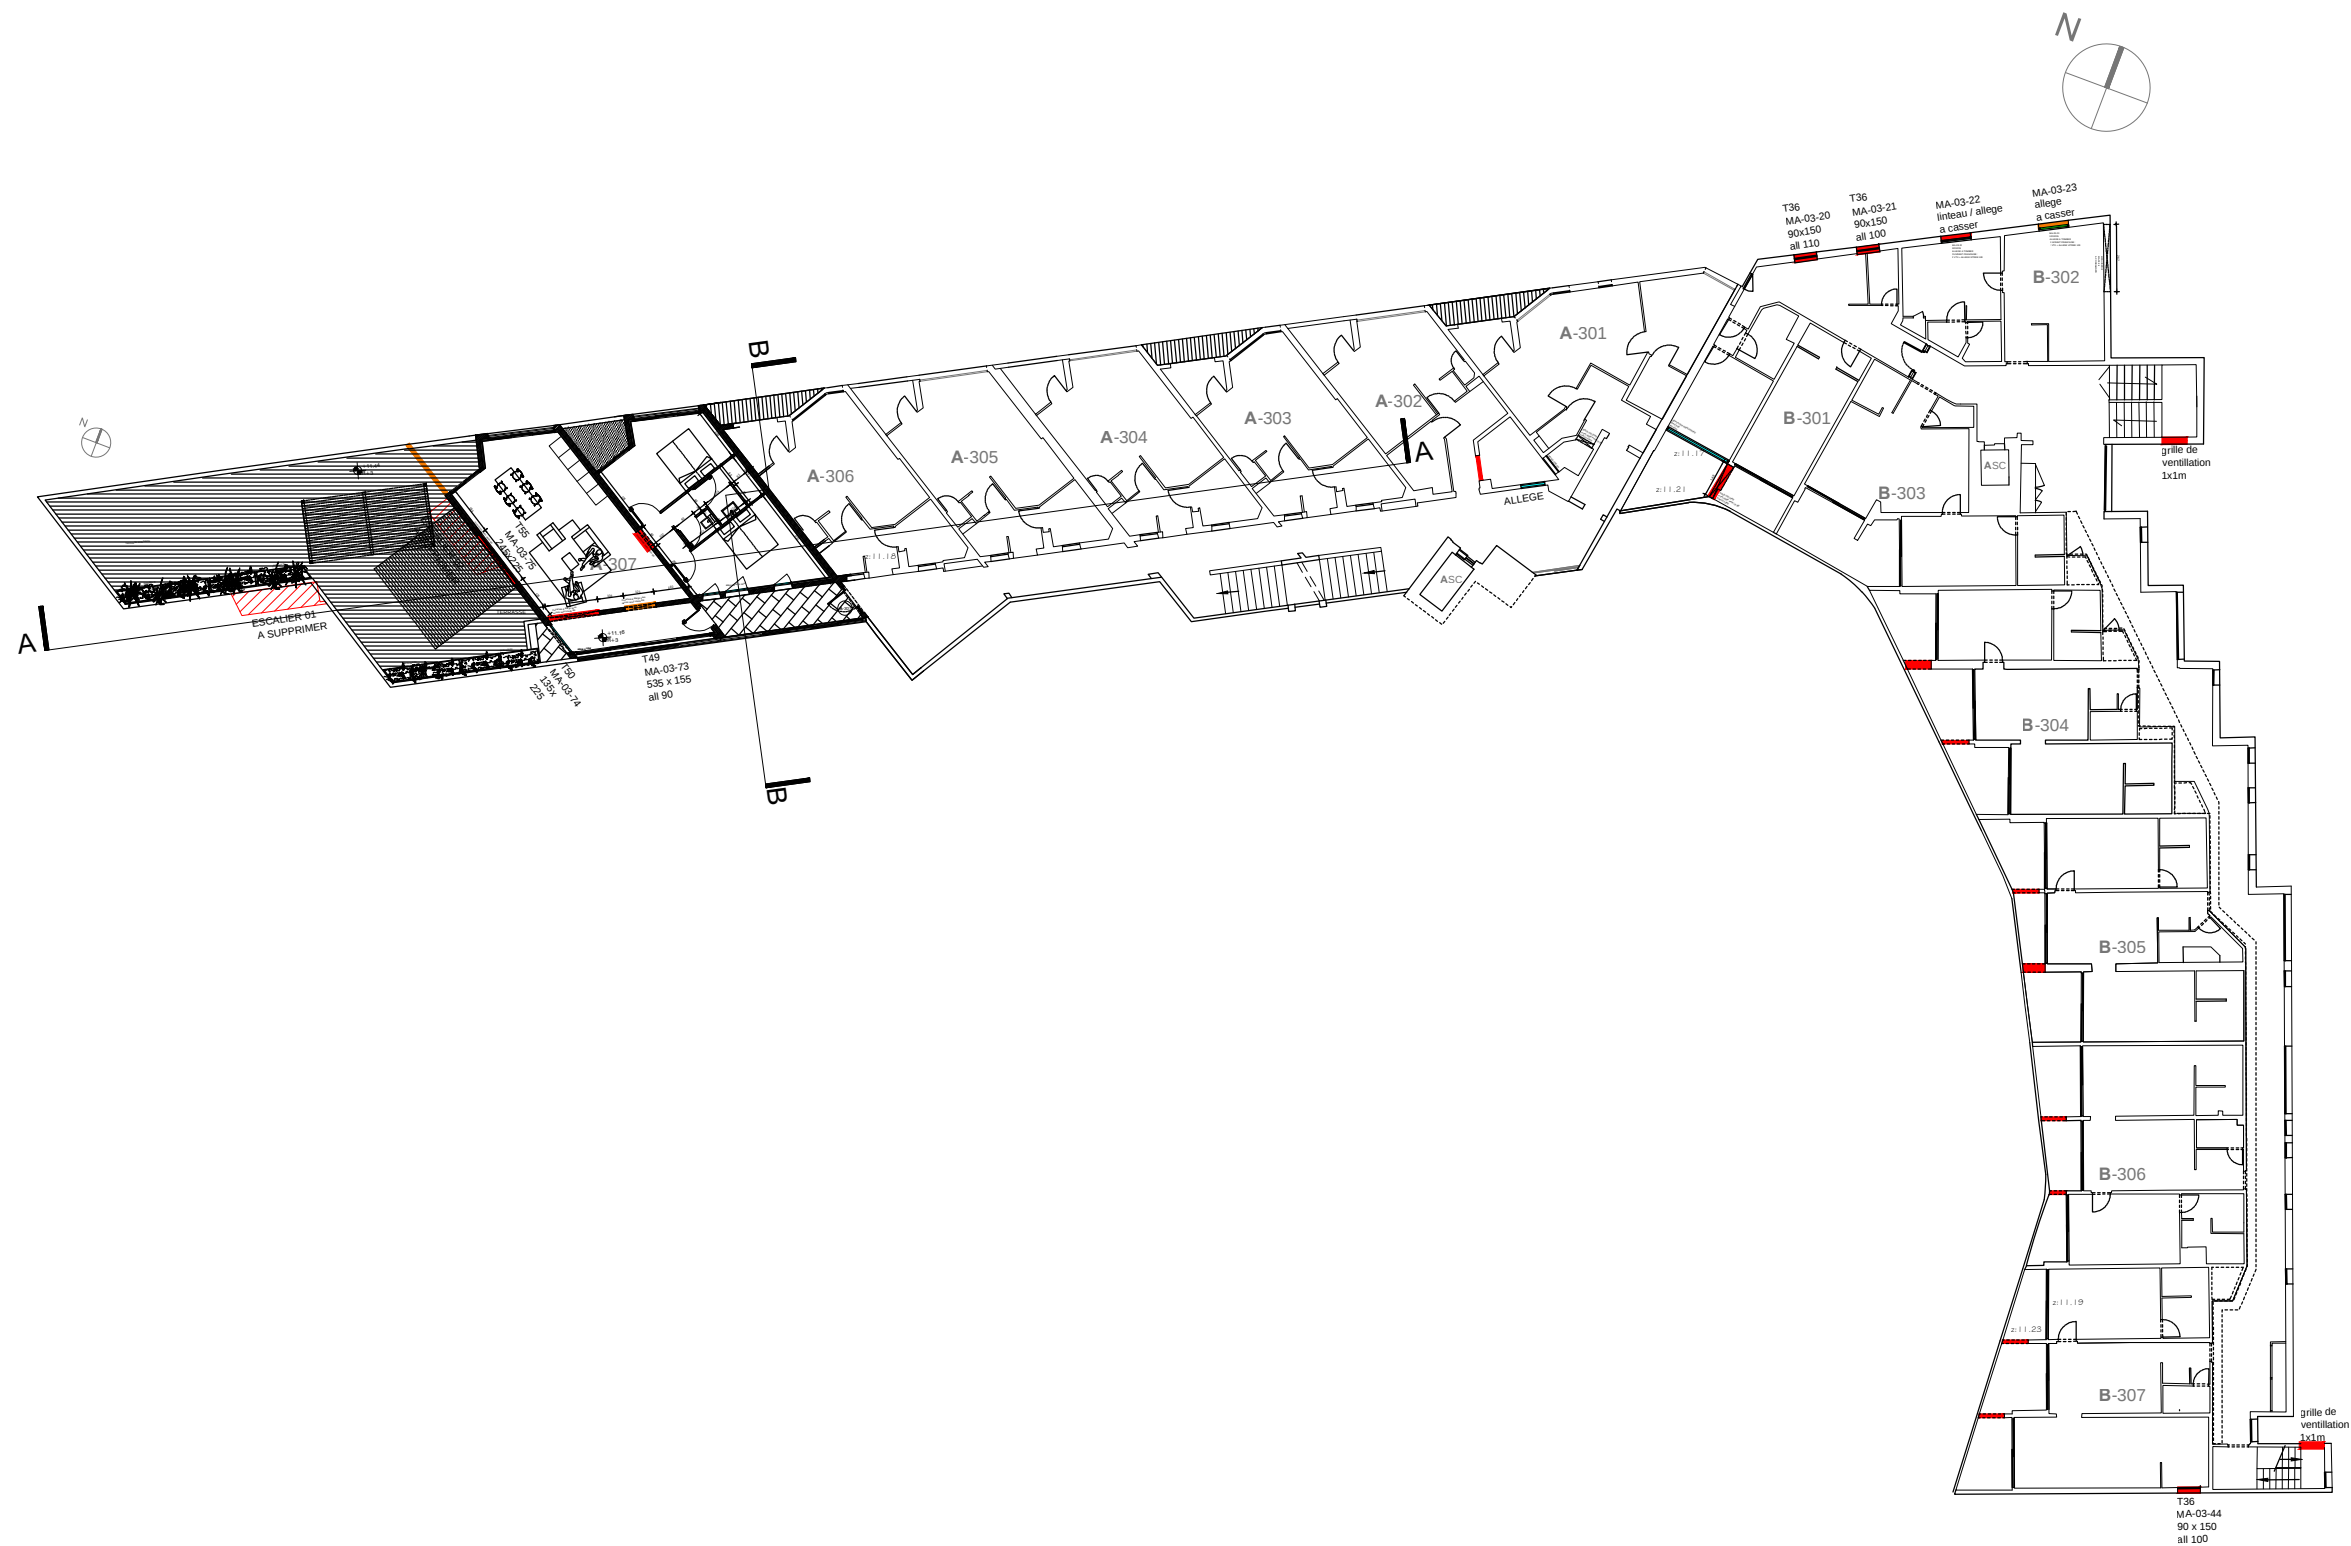

 Sous-oeuvre  Allège à casser  escalier a supprimer

076	DEMOLITION	R+3	24/04/2015	1/300	LEE	PA	PRO	PLN	03	-	C	10003
AFFAIRE	TITRE	SOUS TITRE	DATE	ECHELLE	TITRE	EMETTEUR	PHASE	TYPE	IDENTIFICATEUR	LOT	INDICE	N° DE SERIE

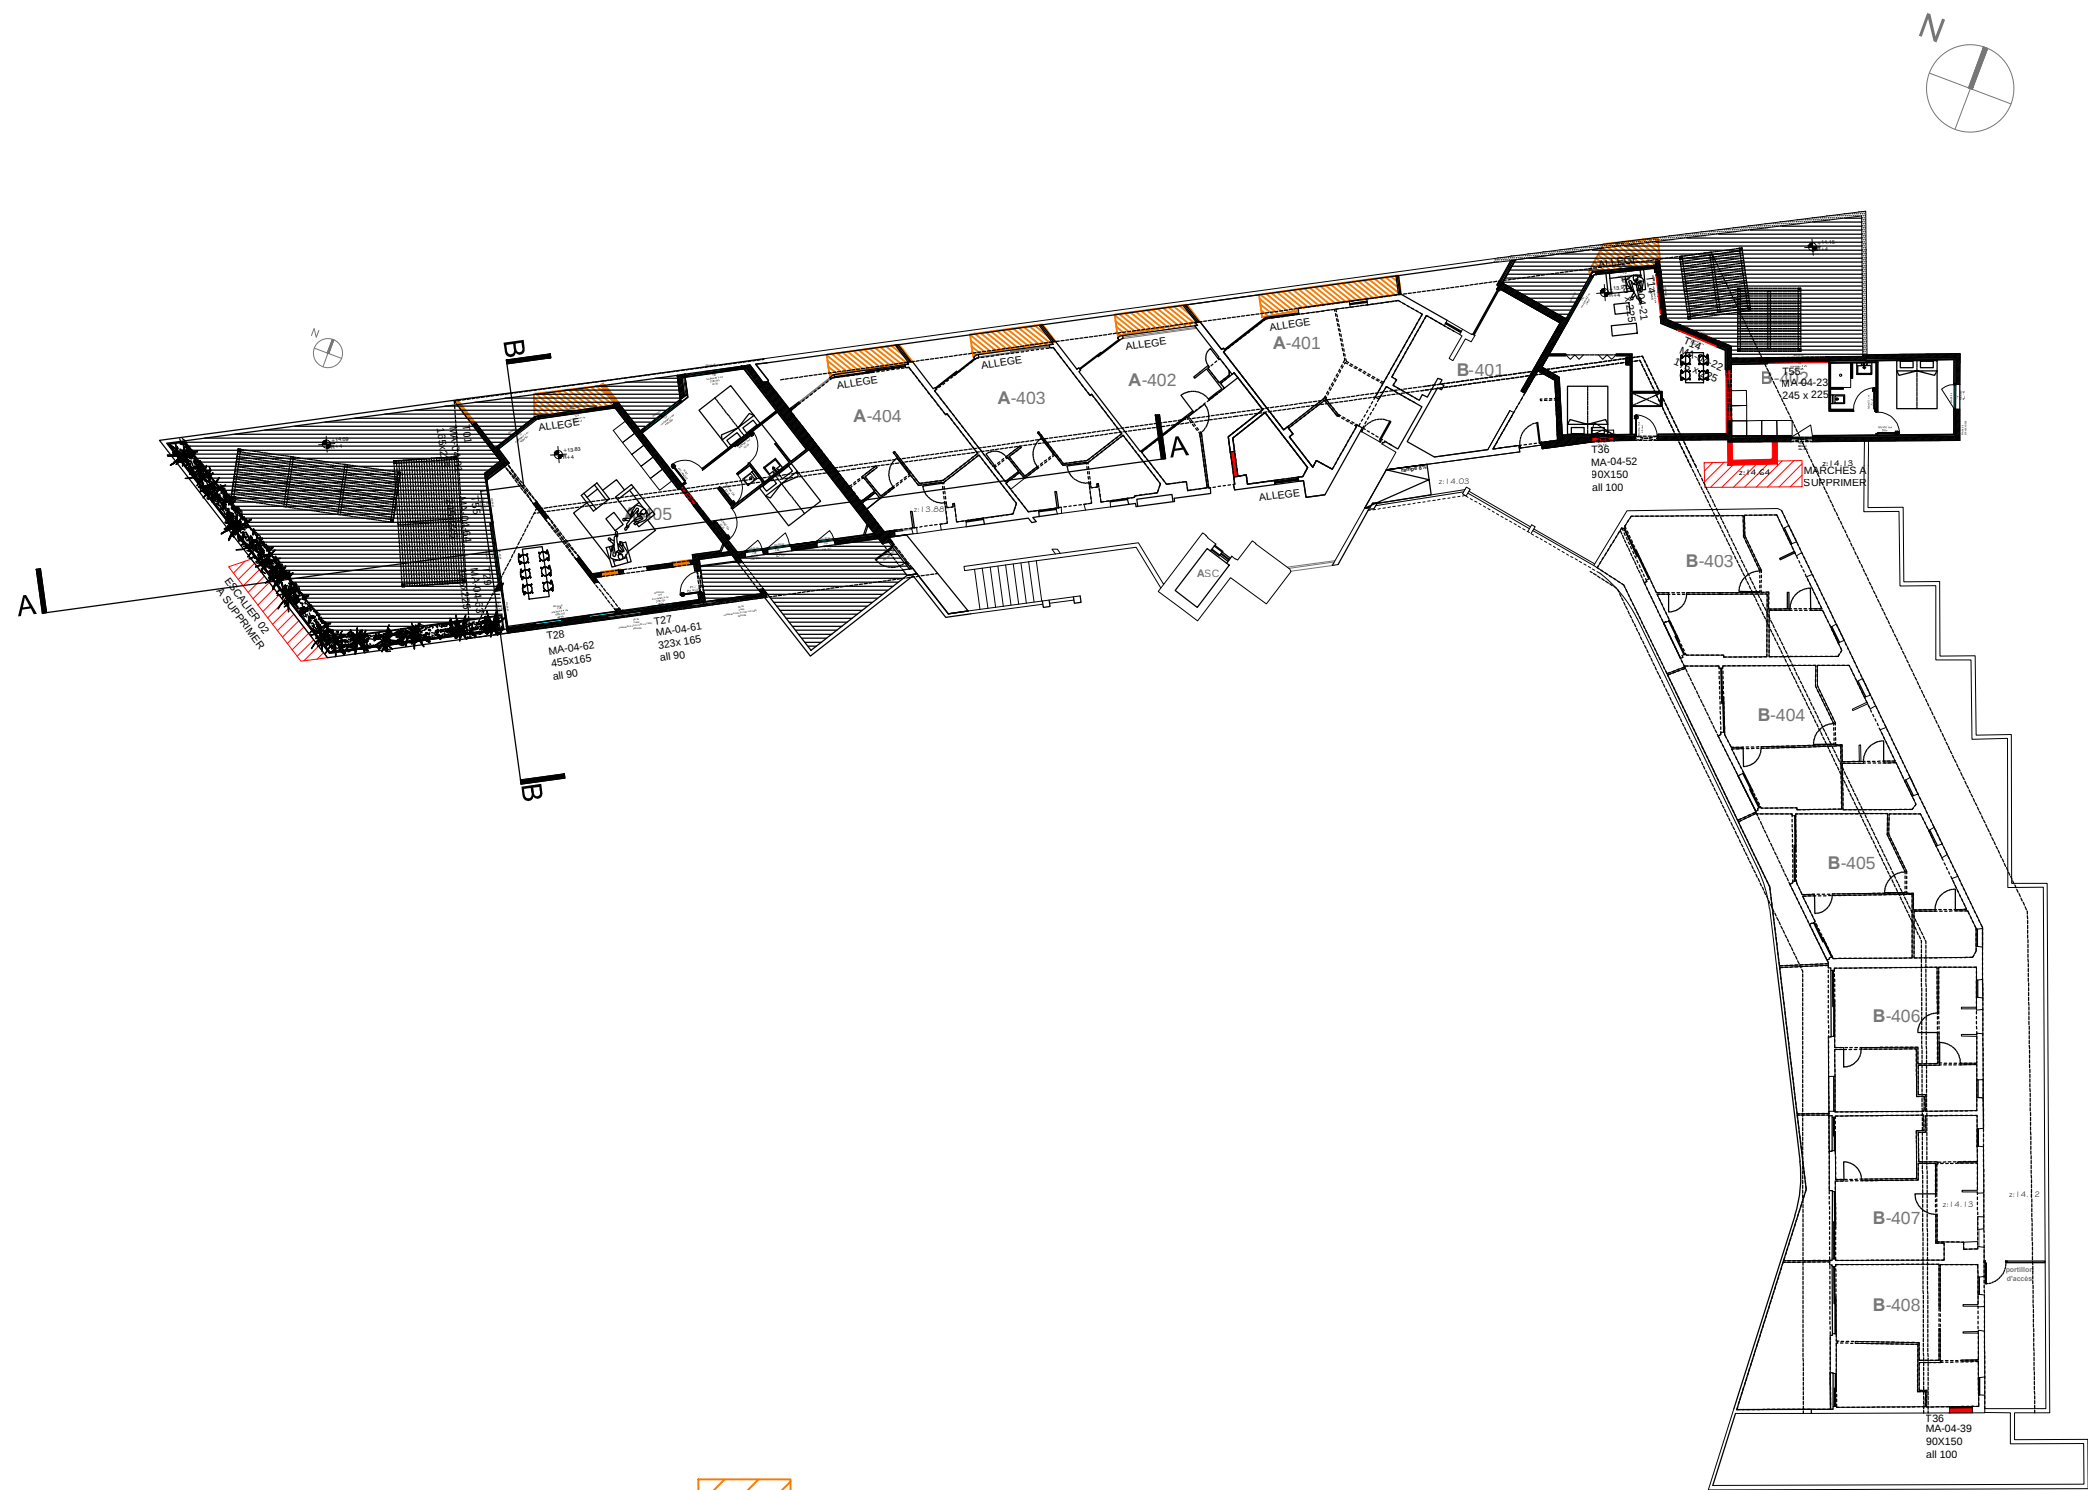

 Sous-oeuvre

 Allège à casser

 Schingles à déposer

 Escalier à déposer

076	CREATION-DEMOLITION	R+4	24/04/2015	1/300	LEE	PA	PRO	PLN	04	-	D	10004
AFFAIRE	TITRE	SOUS TITRE	DATE	ECHELLE	TITRE	EMETTEUR	PHASE	TYPE	IDENTIFICATEUR	LOT	INDICE	N° DE SERIE