

076	CREATION MURS	RDC	24/04/2015	1/300	LEE	PA	PRO	PLN	00	-	C	10100
AFFAIRE	TITRE	SOUSTITRE	DATE	ECHELLE	TITRE	EMETTEUR	PHASE	TYPE	IDENTIFICATEUR	LOT	INDICE	N° DE SERIE



Mur remplissage (non structurel)

Parpaing

création de surface
externe

création de
surface interne


076	CREATION MURS	R+1	24/04/2015	1/300	LEE	PA	PRO	PLN	01	-	D	10101
AFFAIRE	TITRE	SOUSTITRE	DATE	ECHELLE	TITRE	EMETTEUR	PHASE	TYPE	IDENTIFICATEUR	LOT	INDICE	N° DE SERIE



076	CREATION MURS	R+2	24/04/2015	1/300	LEE	PA	PRO	PLN	02	-	B	10102
AFFAIRE	TITRE	SOUSTITRE	DATE	ECHELLE	TITRE	EMETTEUR	PHASE	TYPE	IDENTIFICATEUR	LOT	INDICE	N° DE SÉRIE



076	CREATION MURS	R+3	24/04/2015	1/300	LEE	PA	PRO	PLN	03	-	C	10103
AFFAIRE	TITRE	SOUSTITRE	DATE	ECHELLE	TITRE	EMETTEUR	PHASE	TYPE	IDENTIFICATEUR	LOT	INDICE	N° DE SÉRIE

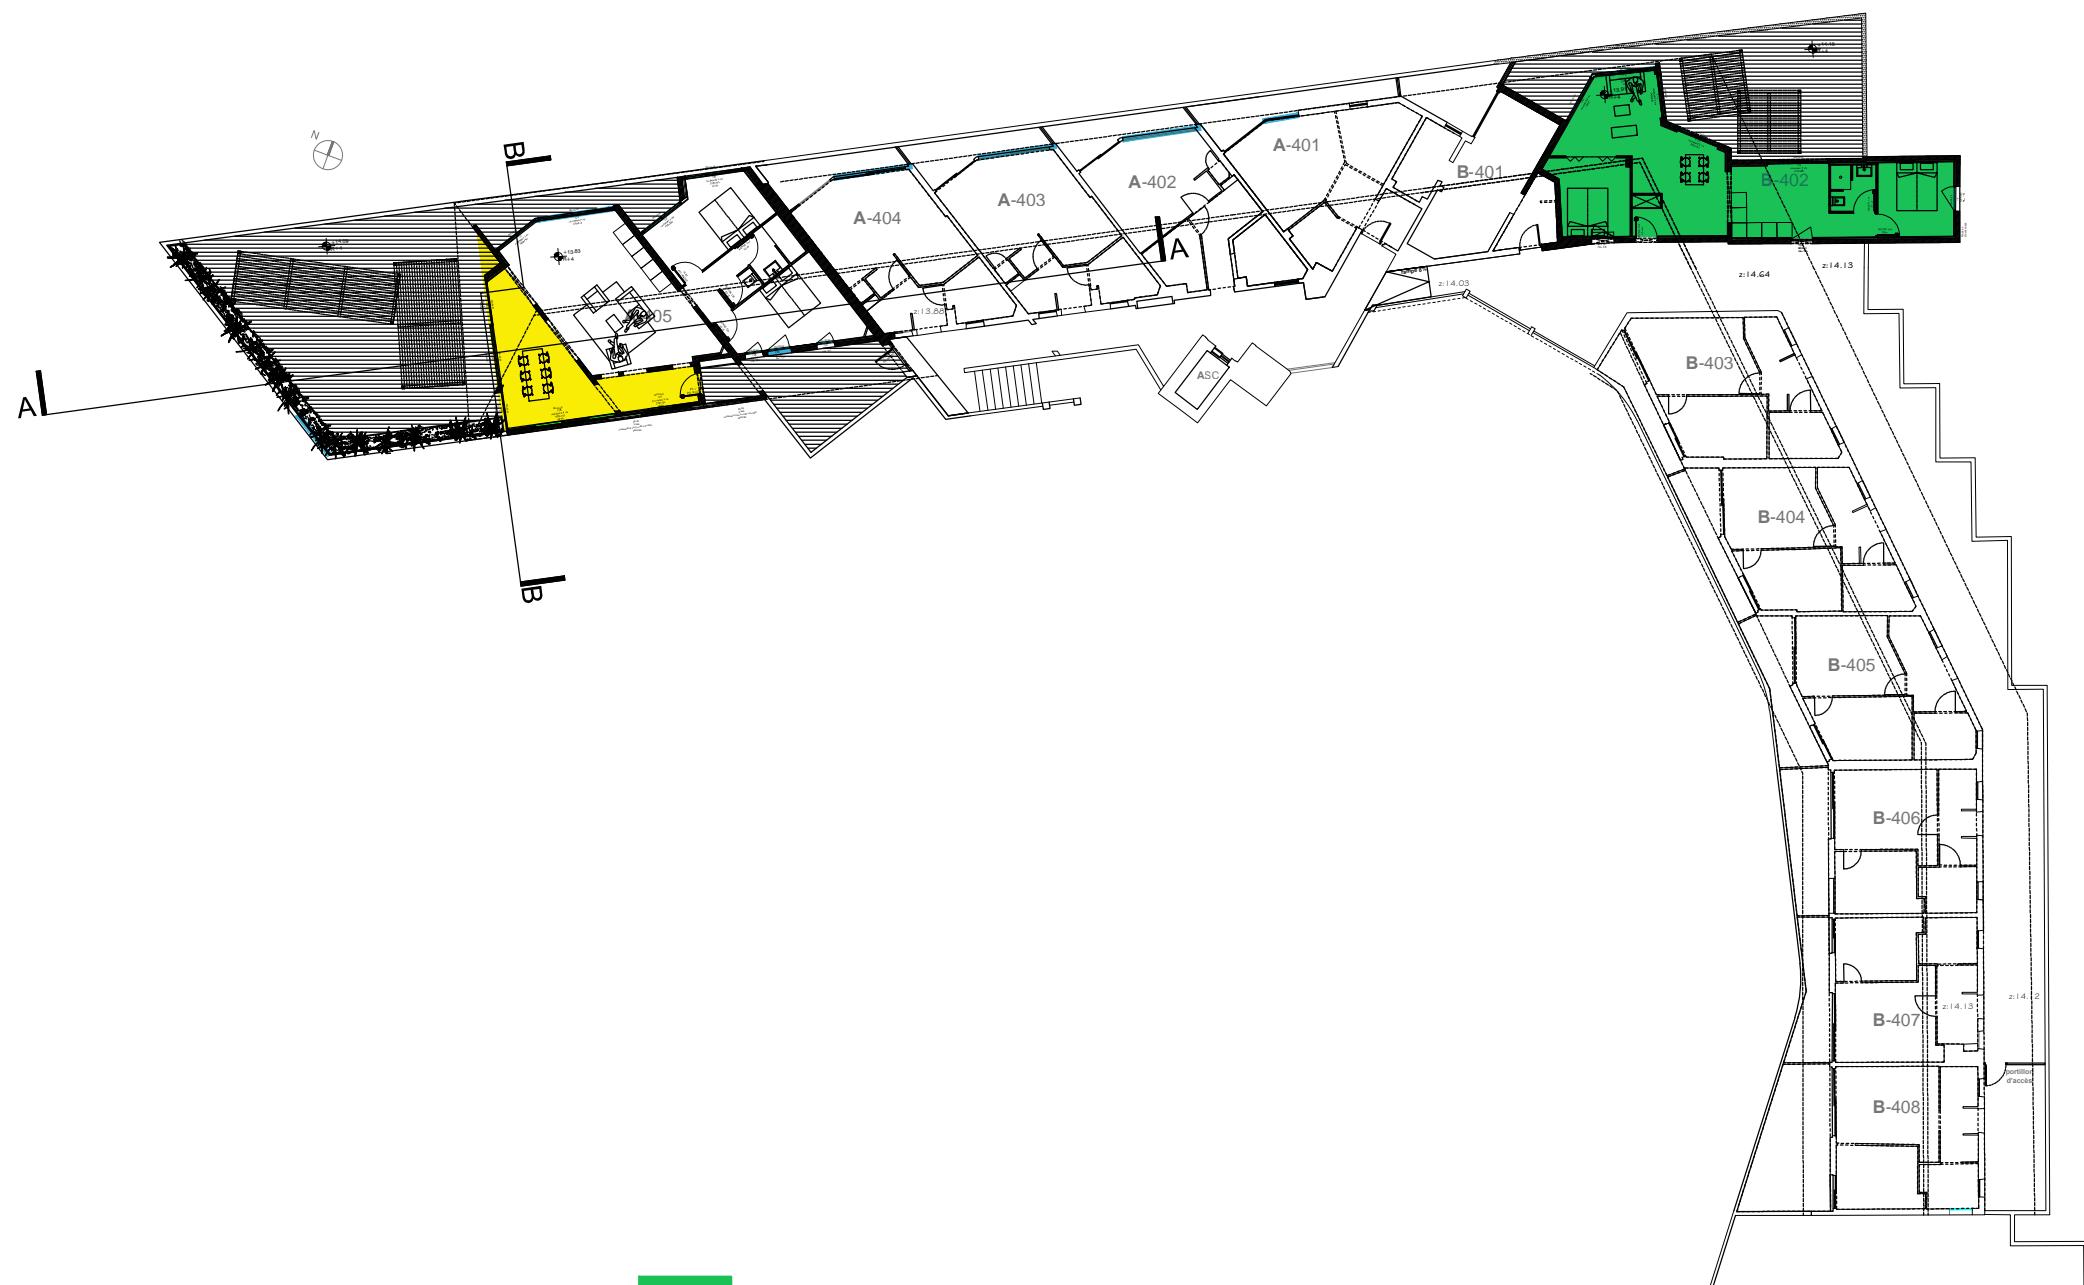

Recharge



Crédit de
surface interieure

— Parpaing

076	CREATION MURS	R+4	24/04/2015	1/300	LEE	PA	PRO	PLN	04	-	B	10104
AFFAIRE	TITRE	SOUSTITRE	DATE	ECHELLE	TITRE	EMETTEUR	PHASE	TYPE	IDENTIFICATEUR	LOT	INDICE	N° DE SÉRIE