


076	PORTE	RDC	24/04/2015	1/300	LEE	PA	PRO	PLN	00	-	D	15000
AFFAIRE	TITRE	SOUS TITRE	DATE	ECHELLE	TITRE	EMETTEUR	PHASE	TYPE	IDENTIFICATEUR	LOT	INDICE	N° DE SERIE

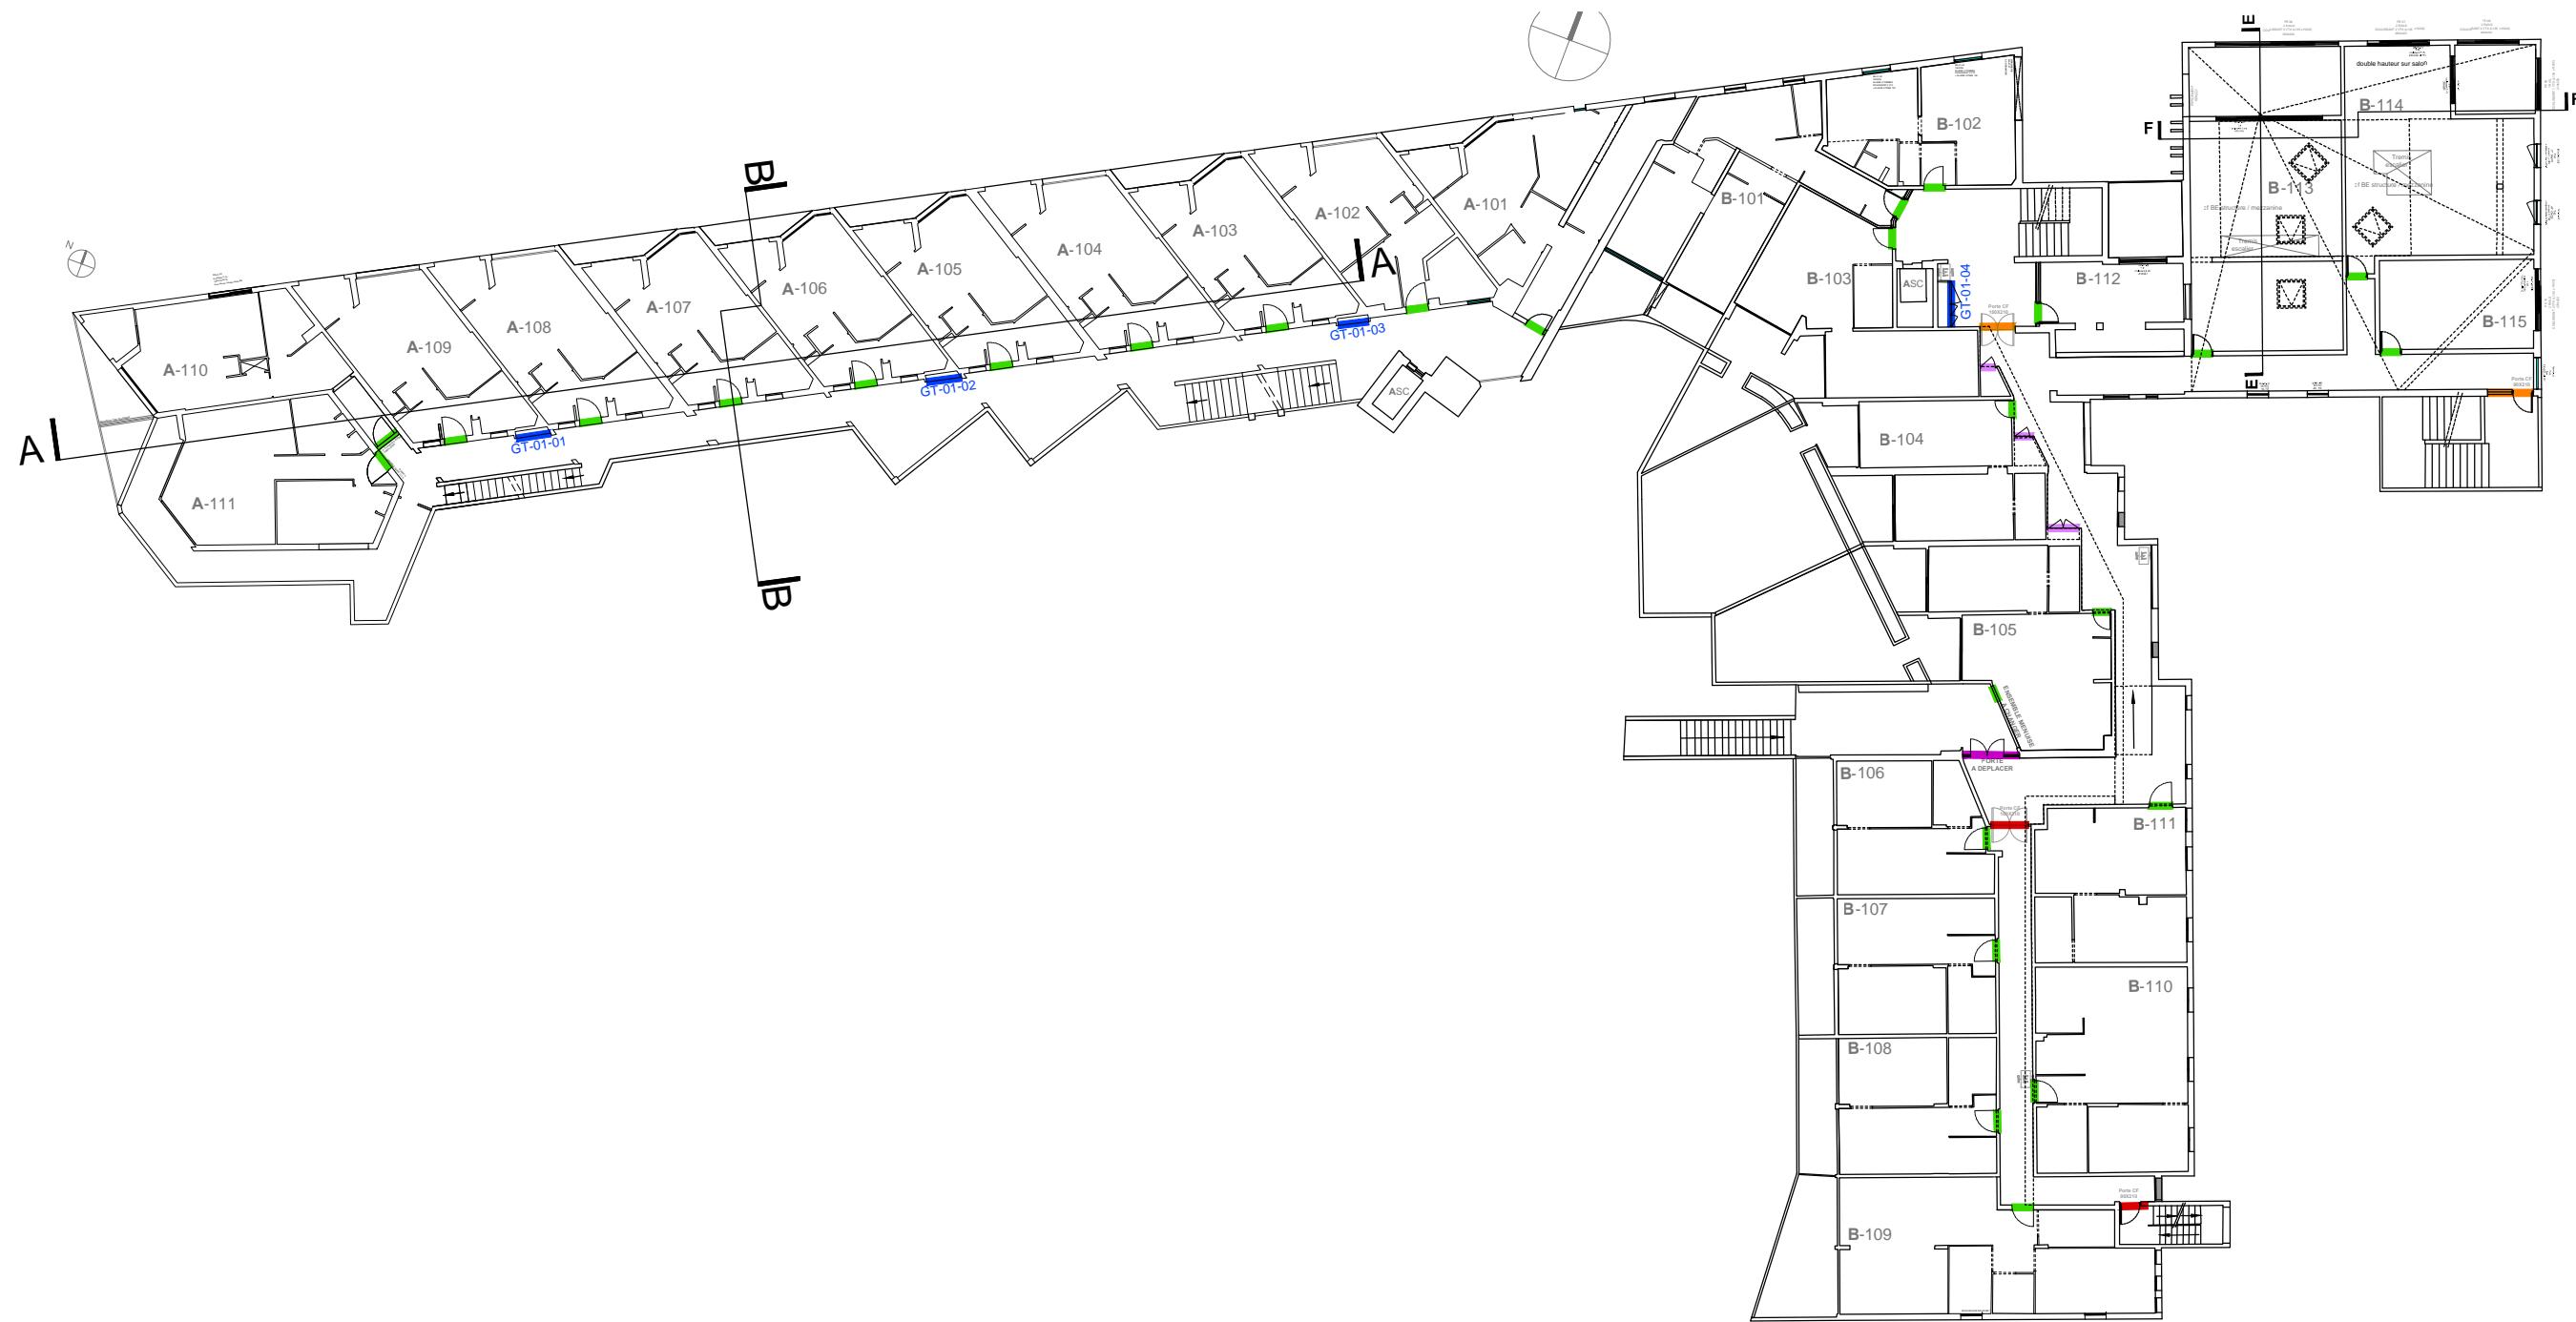

- Portes Coupe-feu à créer
 - Portes Coupe feu à remplacer
 - Ensemble vitrée
 - Portes palières
 - Portes placards
 - Portes des gaines techniques

076	PORTE	R+1	24/04/2015	1/300	LEE	PA	PRO	PLN	01	-	D	15001
AFFAIRE	TITRE	SOUS TITRE	DATE	ECHELLE	TITRE	EMETTEUR	PHASE	TYPE	IDENTIFICATEUR	LOT	INDICE	N° DE SERIE