


| | | | | | | | | | | | | |
|---------|--|------------|------------|---------|-------|----------|-------|------|----------------|-----|--------|-------------|
| 076 | ISOLATION-FX-PLAFOND SOFFITE-CLOISONS | RDC | 24/04/2015 | 1/300 | LEE | PA | PRO | PLN | 00 | - | C | 17000 |
| AFFAIRE | TITRE | Sous Titre | DATE | ECHELLE | TITRE | EMETTEUR | PHASE | TYPE | IDENTIFICATEUR | LOT | INDICE | N° DE SERIE |

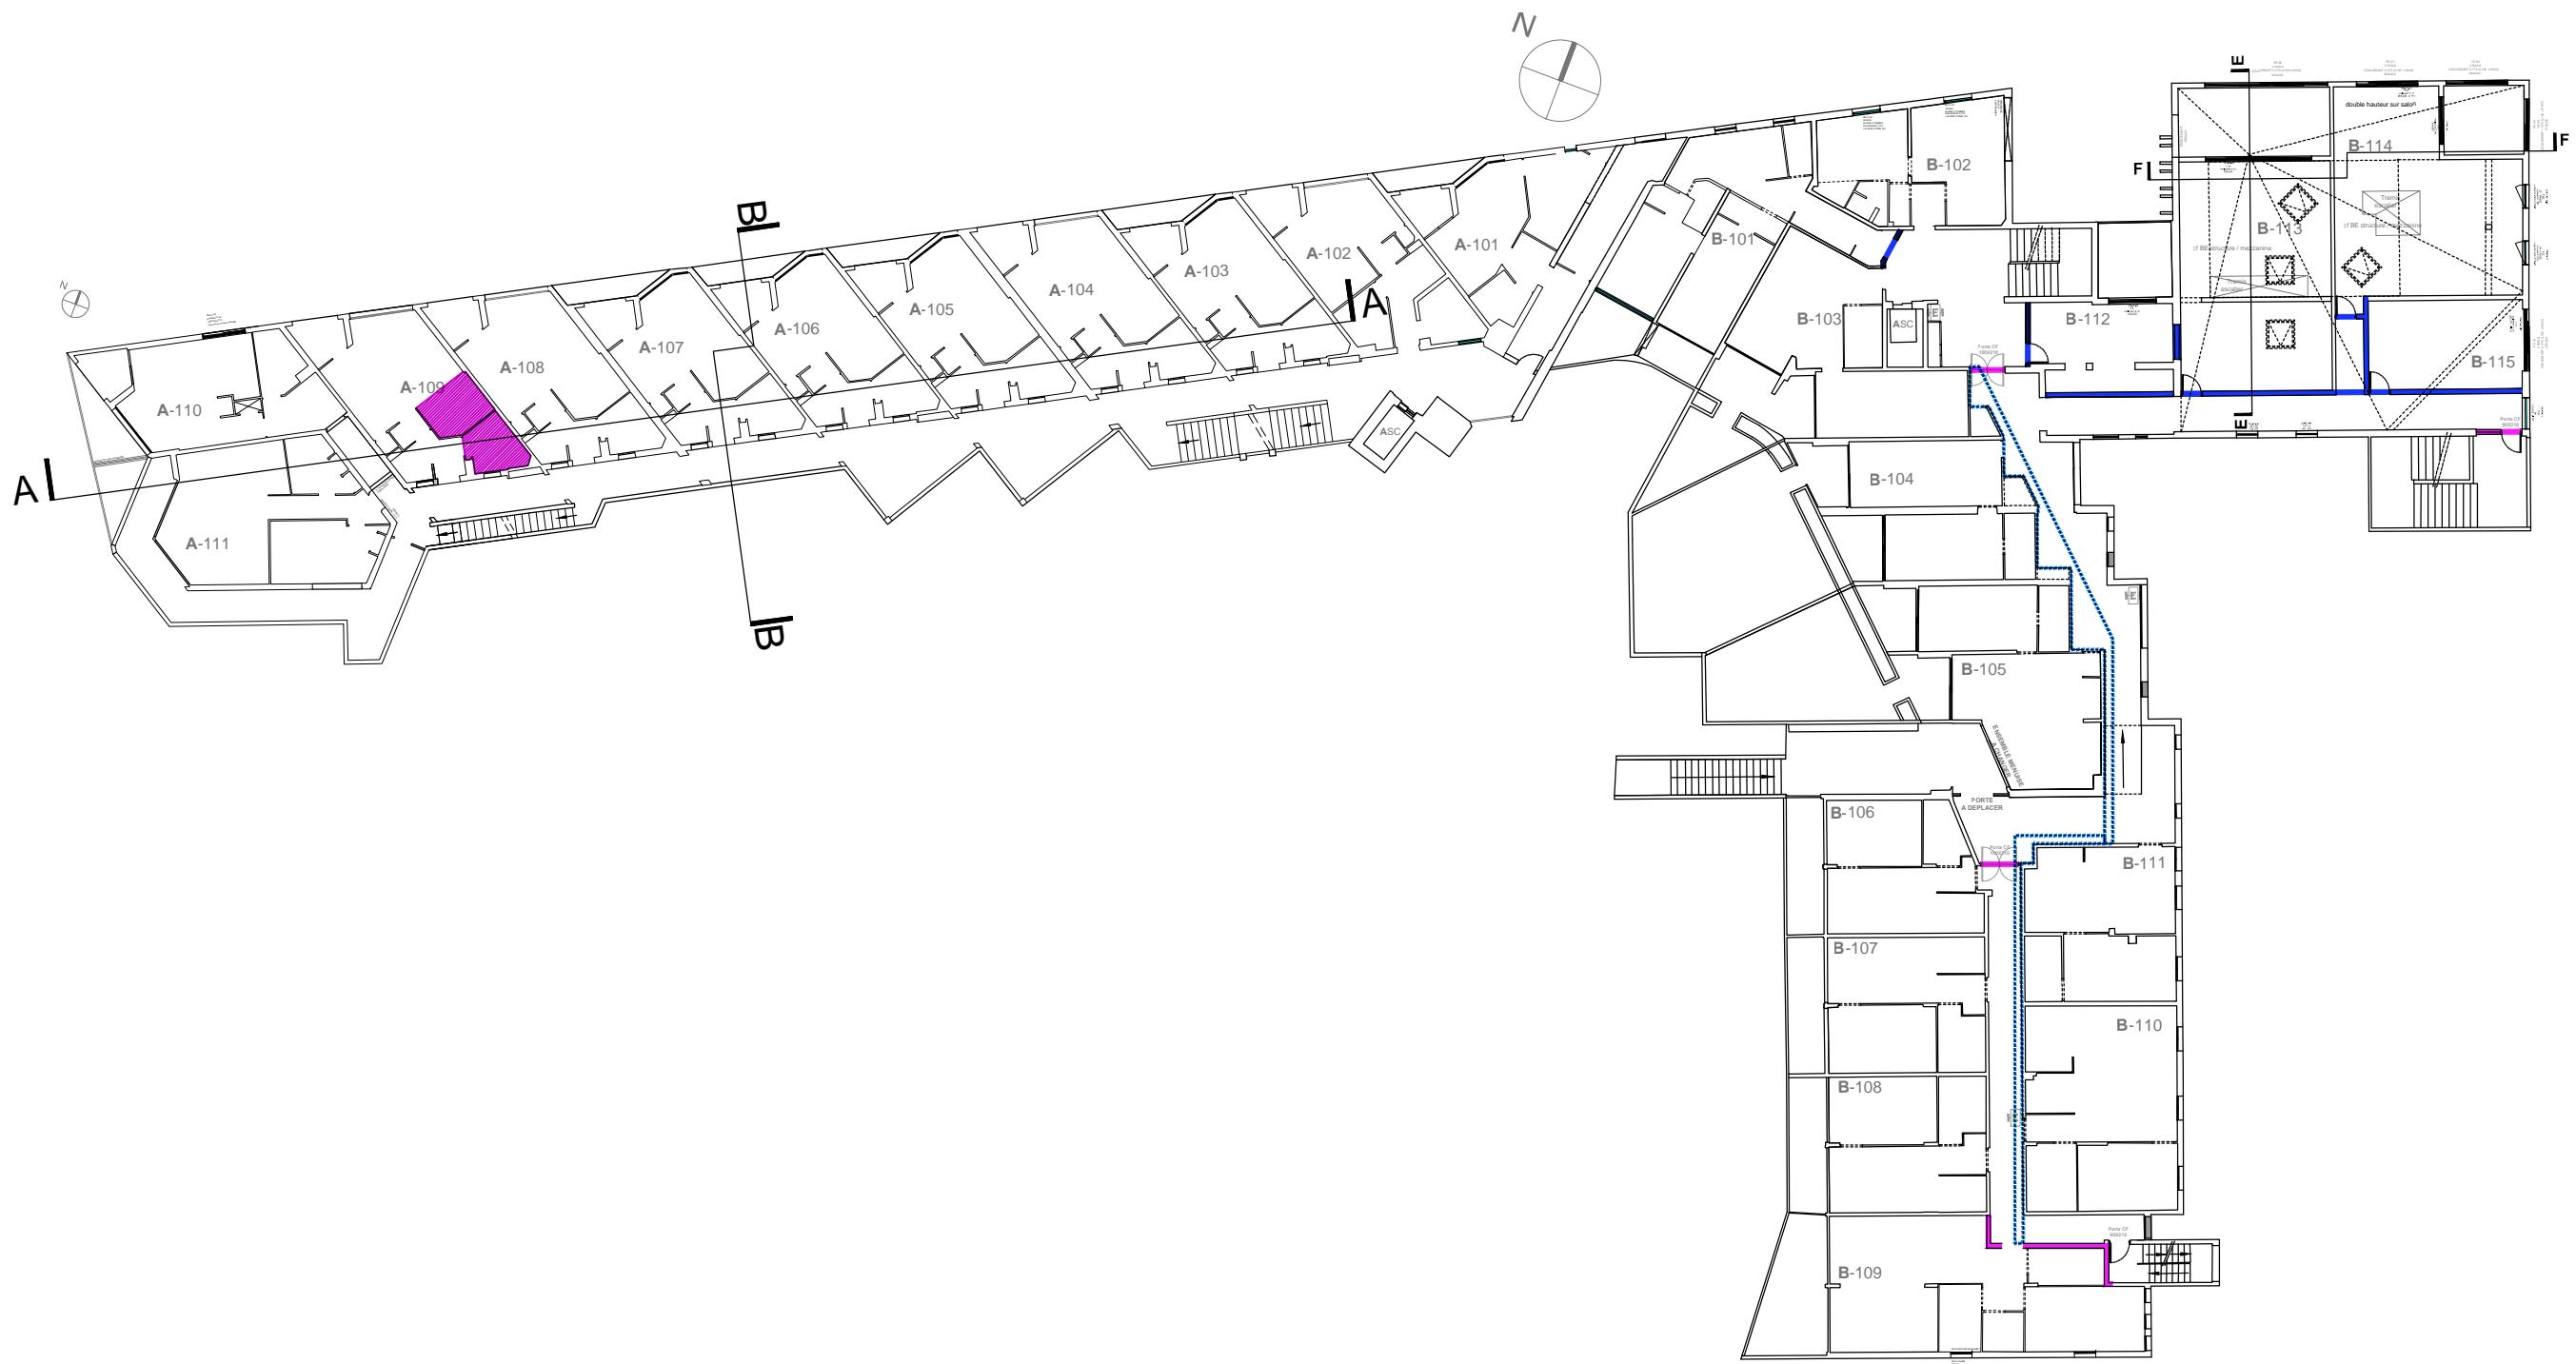

Faux plafond Ba 13



— Cloison Coupe feu 1h




Soffite

— Cloison SAD 200

| | | | | | | | | | | | | |
|---------|--|------------|------------|---------|-------|----------|-------|------|----------------|-----|--------|-------------|
| 076 | ISOLATION-FX-PLAFOND SOFFITE-CLOISONS | R+1 | 24/04/2015 | 1/300 | LEE | PA | PRO | PLN | 01 | - | B | 17001 |
| AFFAIRE | TITRE | SOUS TITRE | DATE | ECHELLE | TITRE | EMETTEUR | PHASE | TYPE | IDENTIFICATEUR | LOT | INDICE | N° DE SERIE |

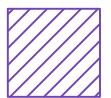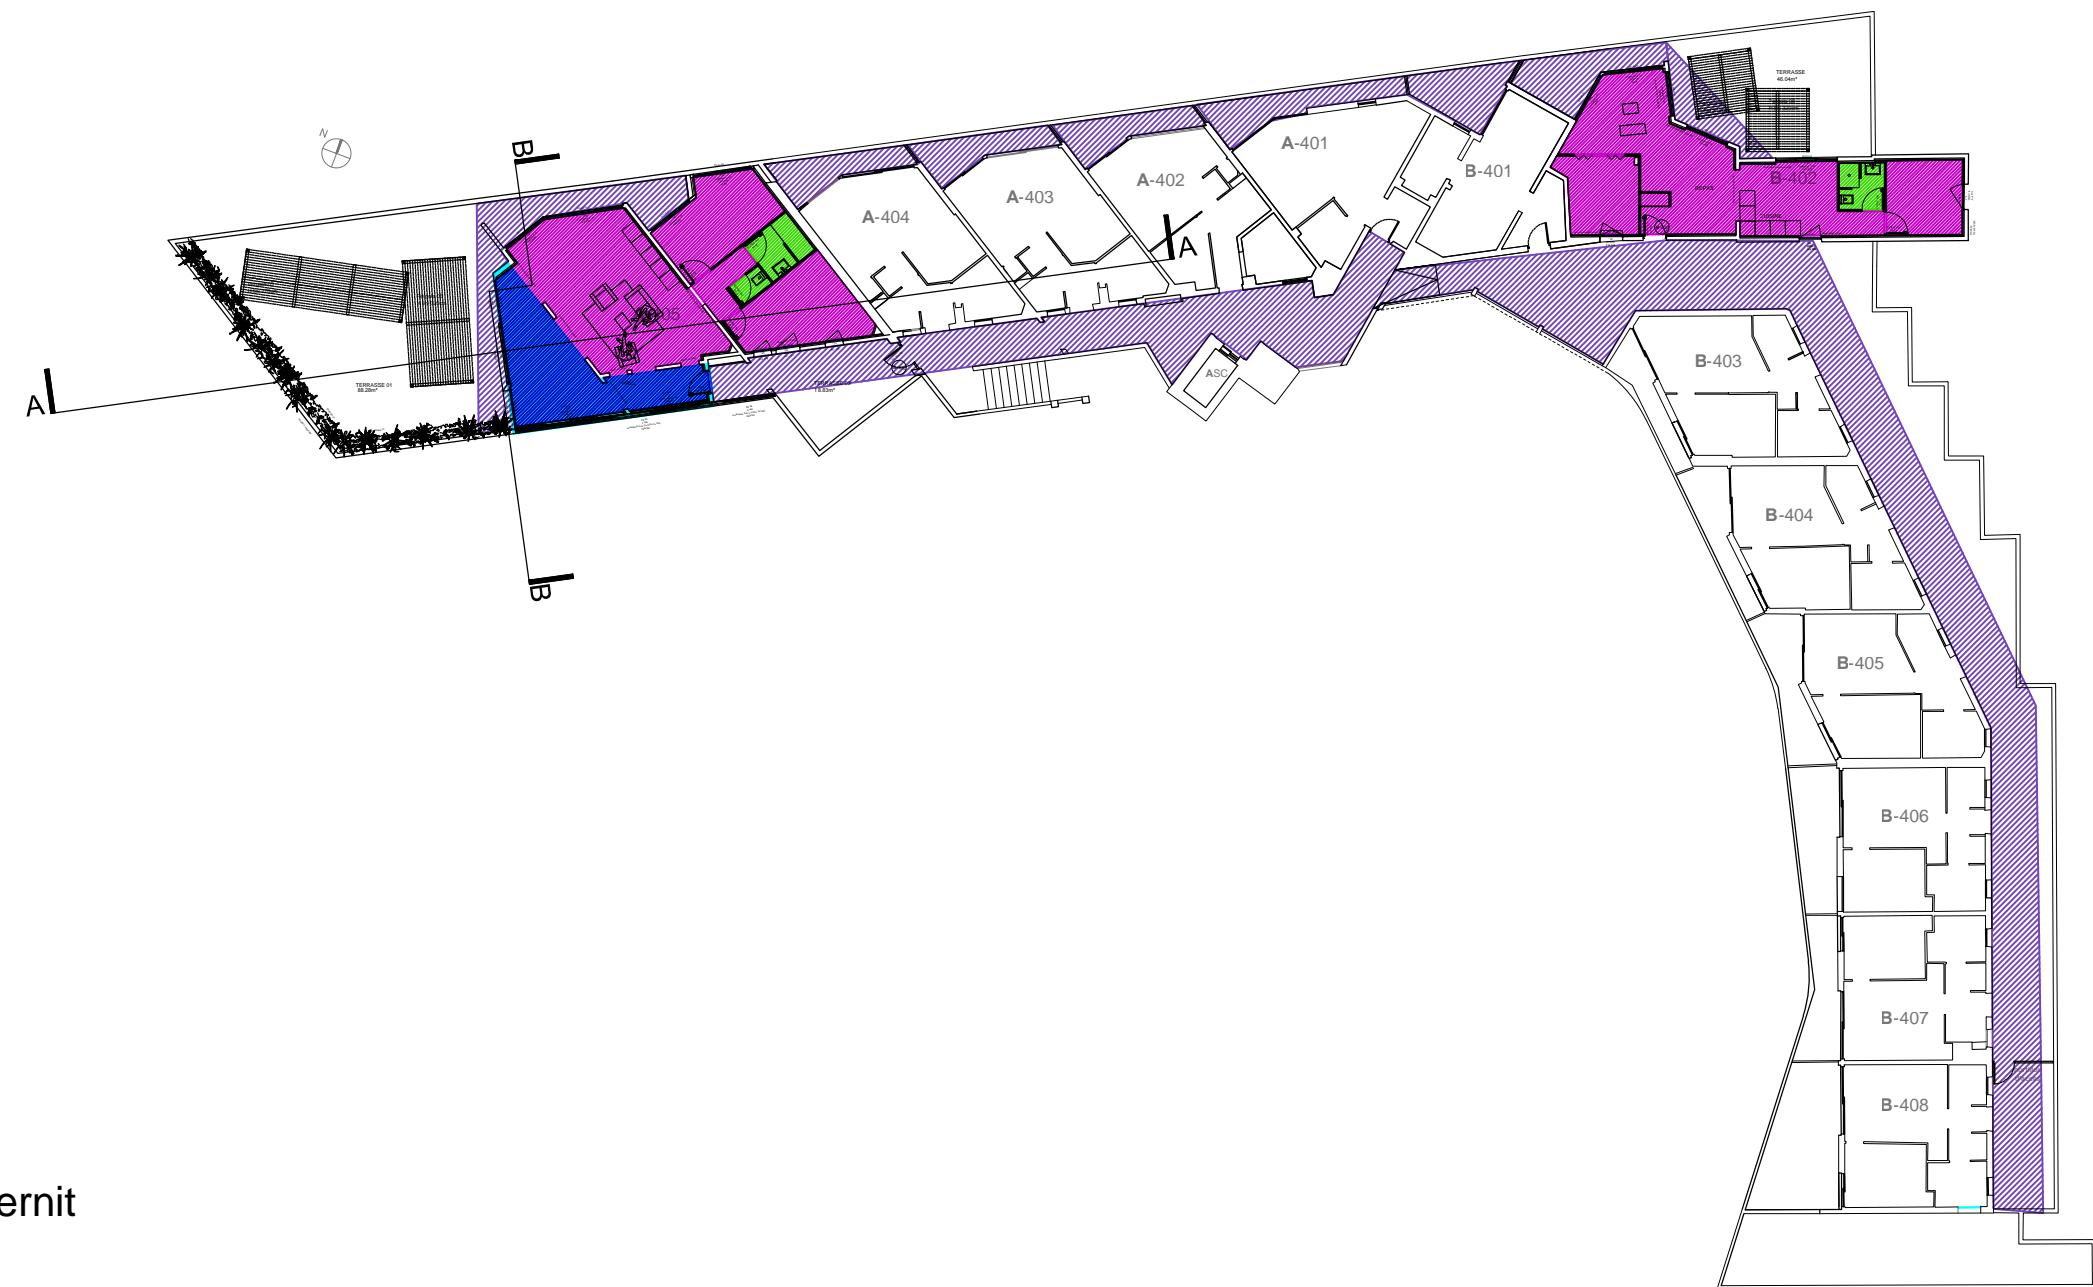

Sous face Eternit

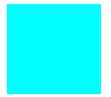

Isolation en sous-face de dalle



Faux plafond Ba 13



Faux plafond hydro Ba 13

| | | | | | | | | | | | | |
|---------|--|------------|------------|---------|-------|----------|-------|------|----------------|-----|--------|-------------|
| 076 | ISOLATION-FX-PLAFOND SOFFITE-CLOISONS | R+4 | 24/04/2015 | 1/300 | LEE | PA | PRO | PLN | 04 | - | B | 17004 |
| AFFAIRE | TITRE | SOUS TITRE | DATE | ECHELLE | TITRE | EMETTEUR | PHASE | TYPE | IDENTIFICATEUR | LOT | INDICE | N° DE SERIE |