


076	PLAN	RDC - revêtements	24/04/2015	1/300	LEE	PA	PRO	PLN	00	-	C	5000
AFFAIRE	TITRE	SOUS TITRE	DATE	ECHELLE	TITRE	EMETTEUR	PHASE	TYPE	IDENTIFICATEUR	LOT	INDICE	N° DE SERIE

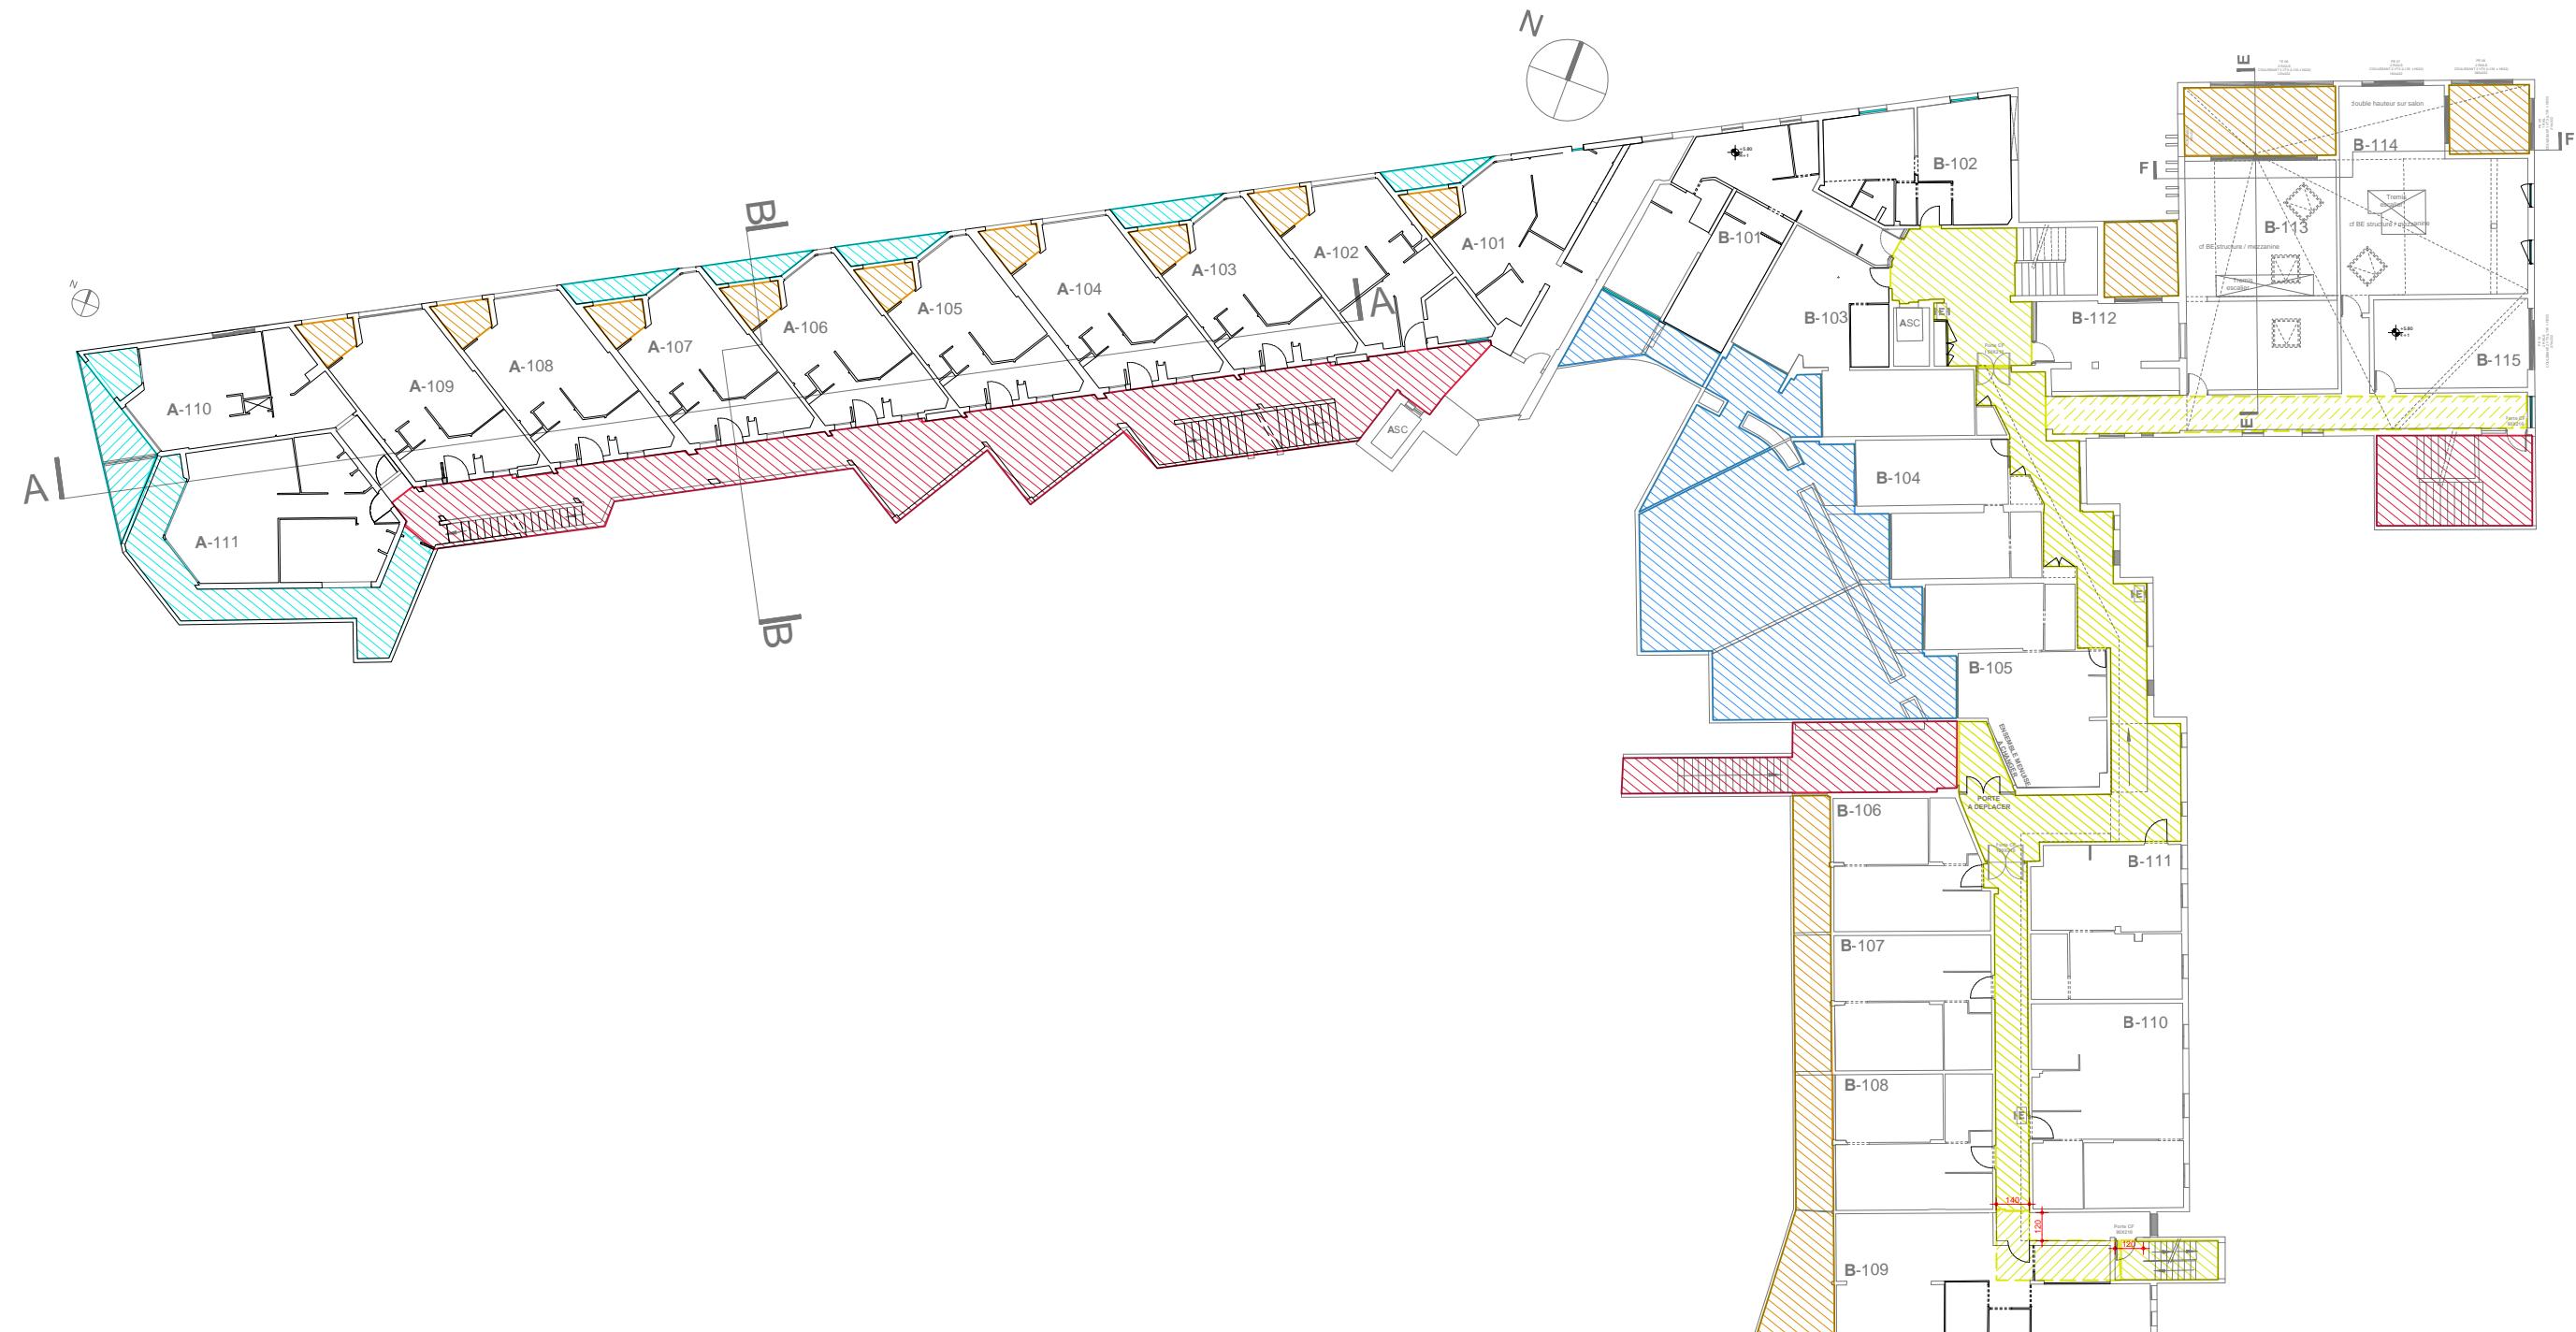

 LOGGIA / flashing résiné étanché

 Platelage bois

 TERRASSE ACCESSIBLE ET ANCHE
dalles sur plots

 CIRCULATION INTERIEURE / sol souple Marmoleum 3030
ou Eternal 40232 : détail 16001

 CIRCULATION EXTERIEURE /Carrelage

076	PLAN	R+1 - revêtements	24/04/2015	1/300	LEE	PA	PRO	PLN	01	-	D	5001
AFFAIRE	TITRE	SOUS TITRE	DATE	ECHELLE	TITRE	EMETTEUR	PHASE	TYPE	IDENTIFICATEUR	LOT	INDICE	N° DE SERIE



TERRASSE NON ACCESSIBLE
étanchéité auto-protégée

 LOGGIA / flashing résiné étanché

 Platelage bois


 TERRASSE ACCESSIBLE ETANCHE
dalles sur plots

CIRCULATION INTERIEURE sol souple Marmoleum 3205
ou Eternal 40162 : détail 16002


 CIRCULATION EXTERIEURE / Carrelage

 TCE / carrelage collée sur support existant: zoom 14002


 TCE sanitaire/ carrelage collée sur support existant:
zoom 14002

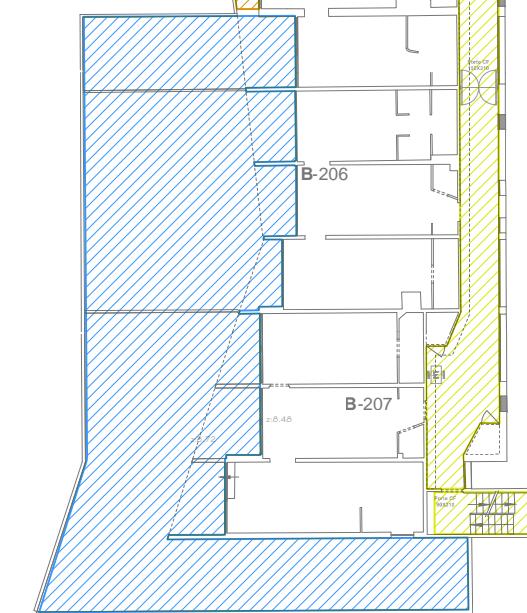

076	PLAN	R+2 - revêtements	24/04/2015	1/300	LEE	PA	PRO	PLN	02	-	C	5002
AFFAIRE	TITRE	SOUS TITRE	DATE	ECHELLE	TITRE	EMETTEUR	PHASE	TYPE	IDENTIFICATEUR	LOT	INDICE	N° DE SERIE

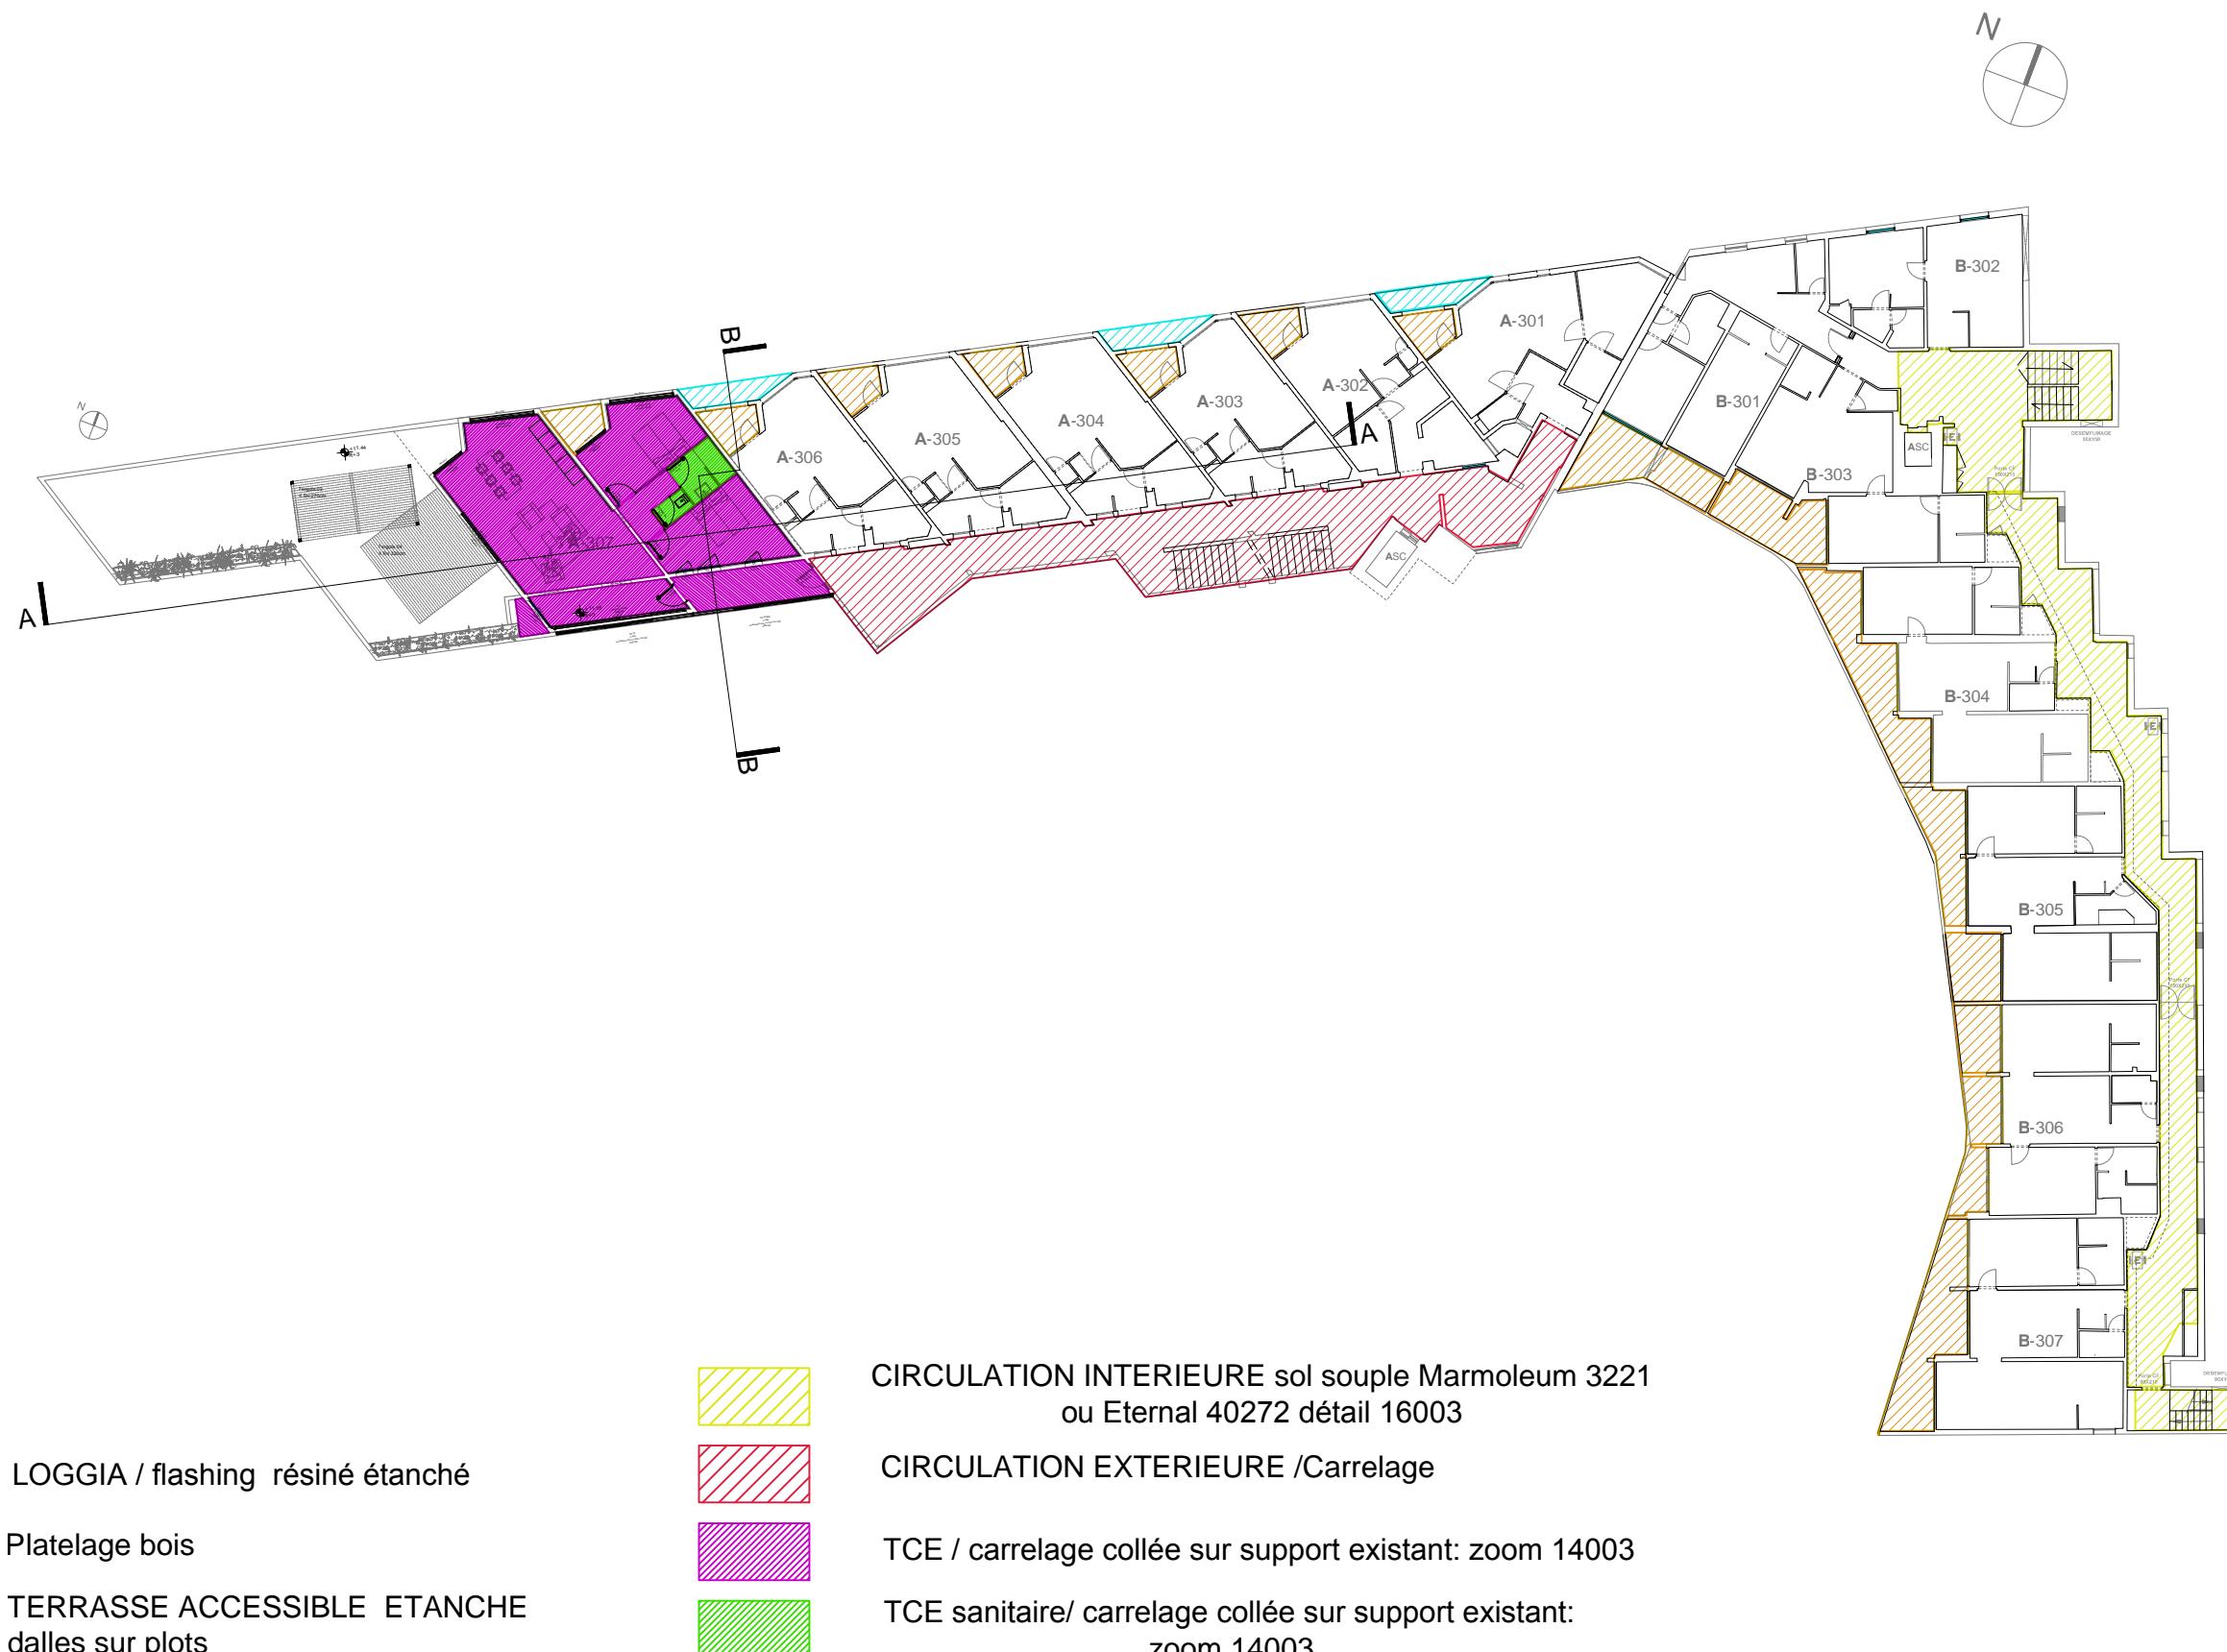

076	PLAN	R+3 - revêtements	24/04/2015	1/300	LEE	PA	PRO	PLN	03	-	C	5003
AFFAIRE	TITRE	SOUS TITRE	DATE	ECHELLE	TITRE	EMETTEUR	PHASE	TYPE	IDENTIFICATEUR	LOT	INDICE	N° DE SERIE

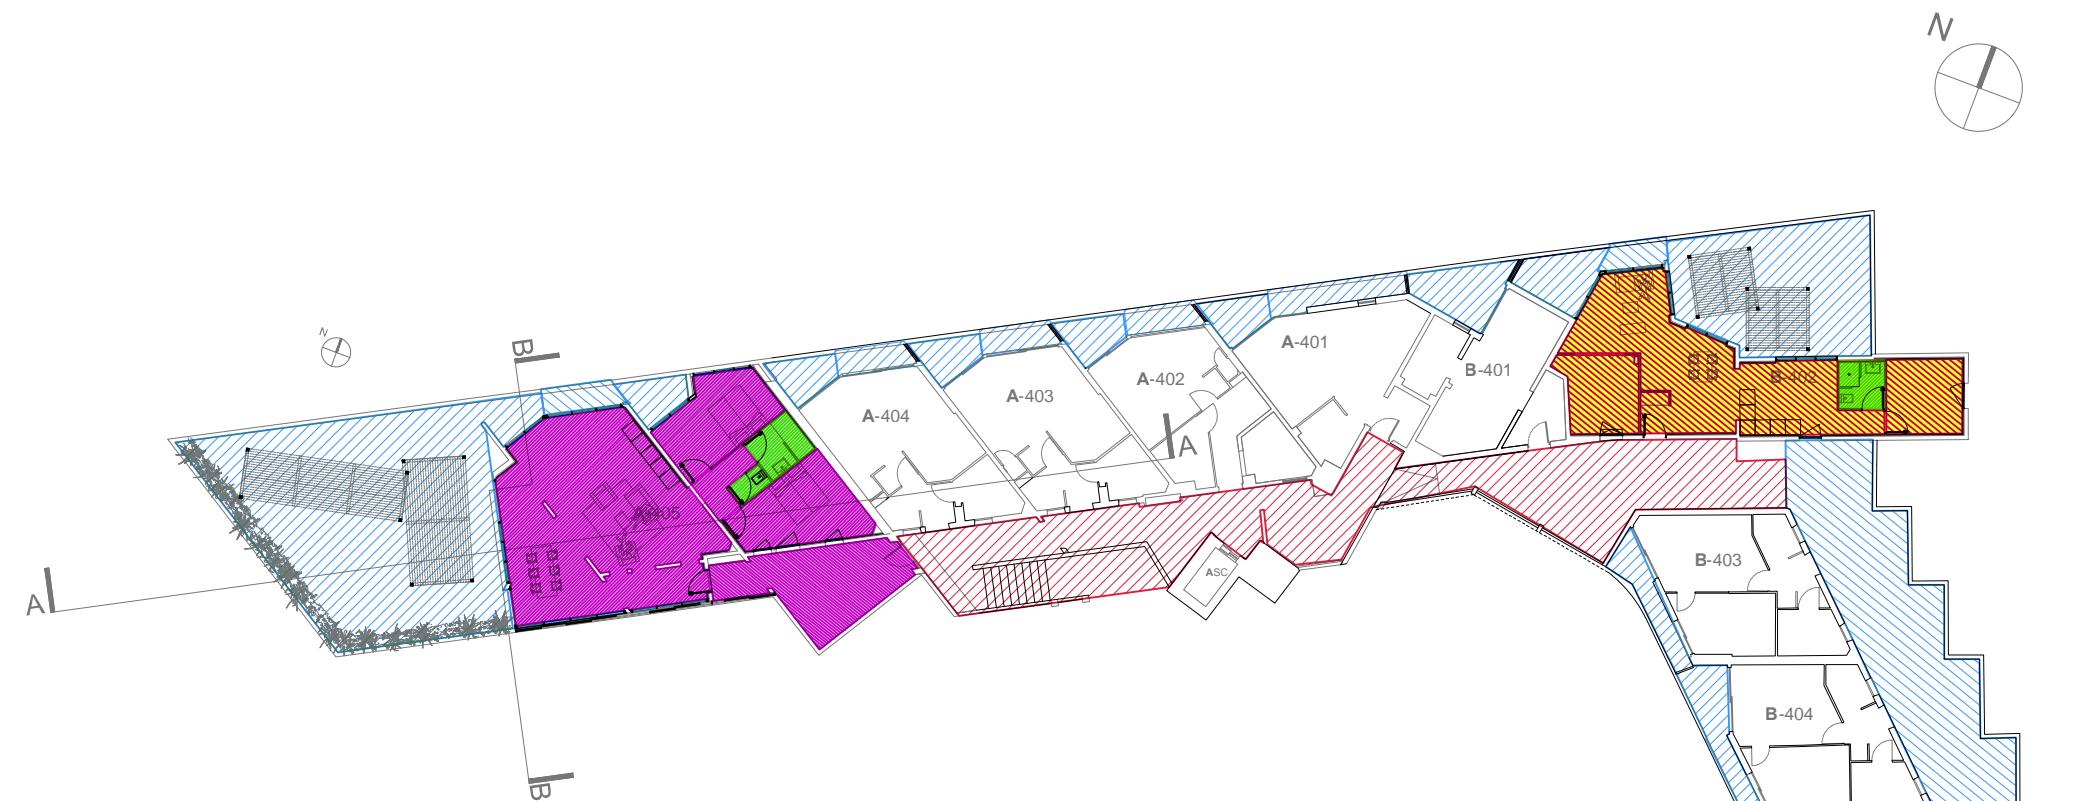

Recharge

TERRASSE ACCESSIBLE ETANCHE
dalles sur plots

LOGGIA / flashing résiné
étanche



CIRCULATION EXTERIEURE / Carrelage




TCE / carrelage collée sur support existant:
zoom 14004-14005



TCE sanitaire/ carrelage collée sur support existant:
zoom 14004-14005

076	PLAN	R+4 - revêtements	24/04/2015	1/300	LEE	PA	PRO	PLN	04	-	C	5004
AFFAIRE	TITRE	SOUS TITRE	DATE	ECHELLE	TITRE	EMETTEUR	PHASE	TYPE	IDENTIFICATEUR	LOT	INDICE	N° DE SERIE

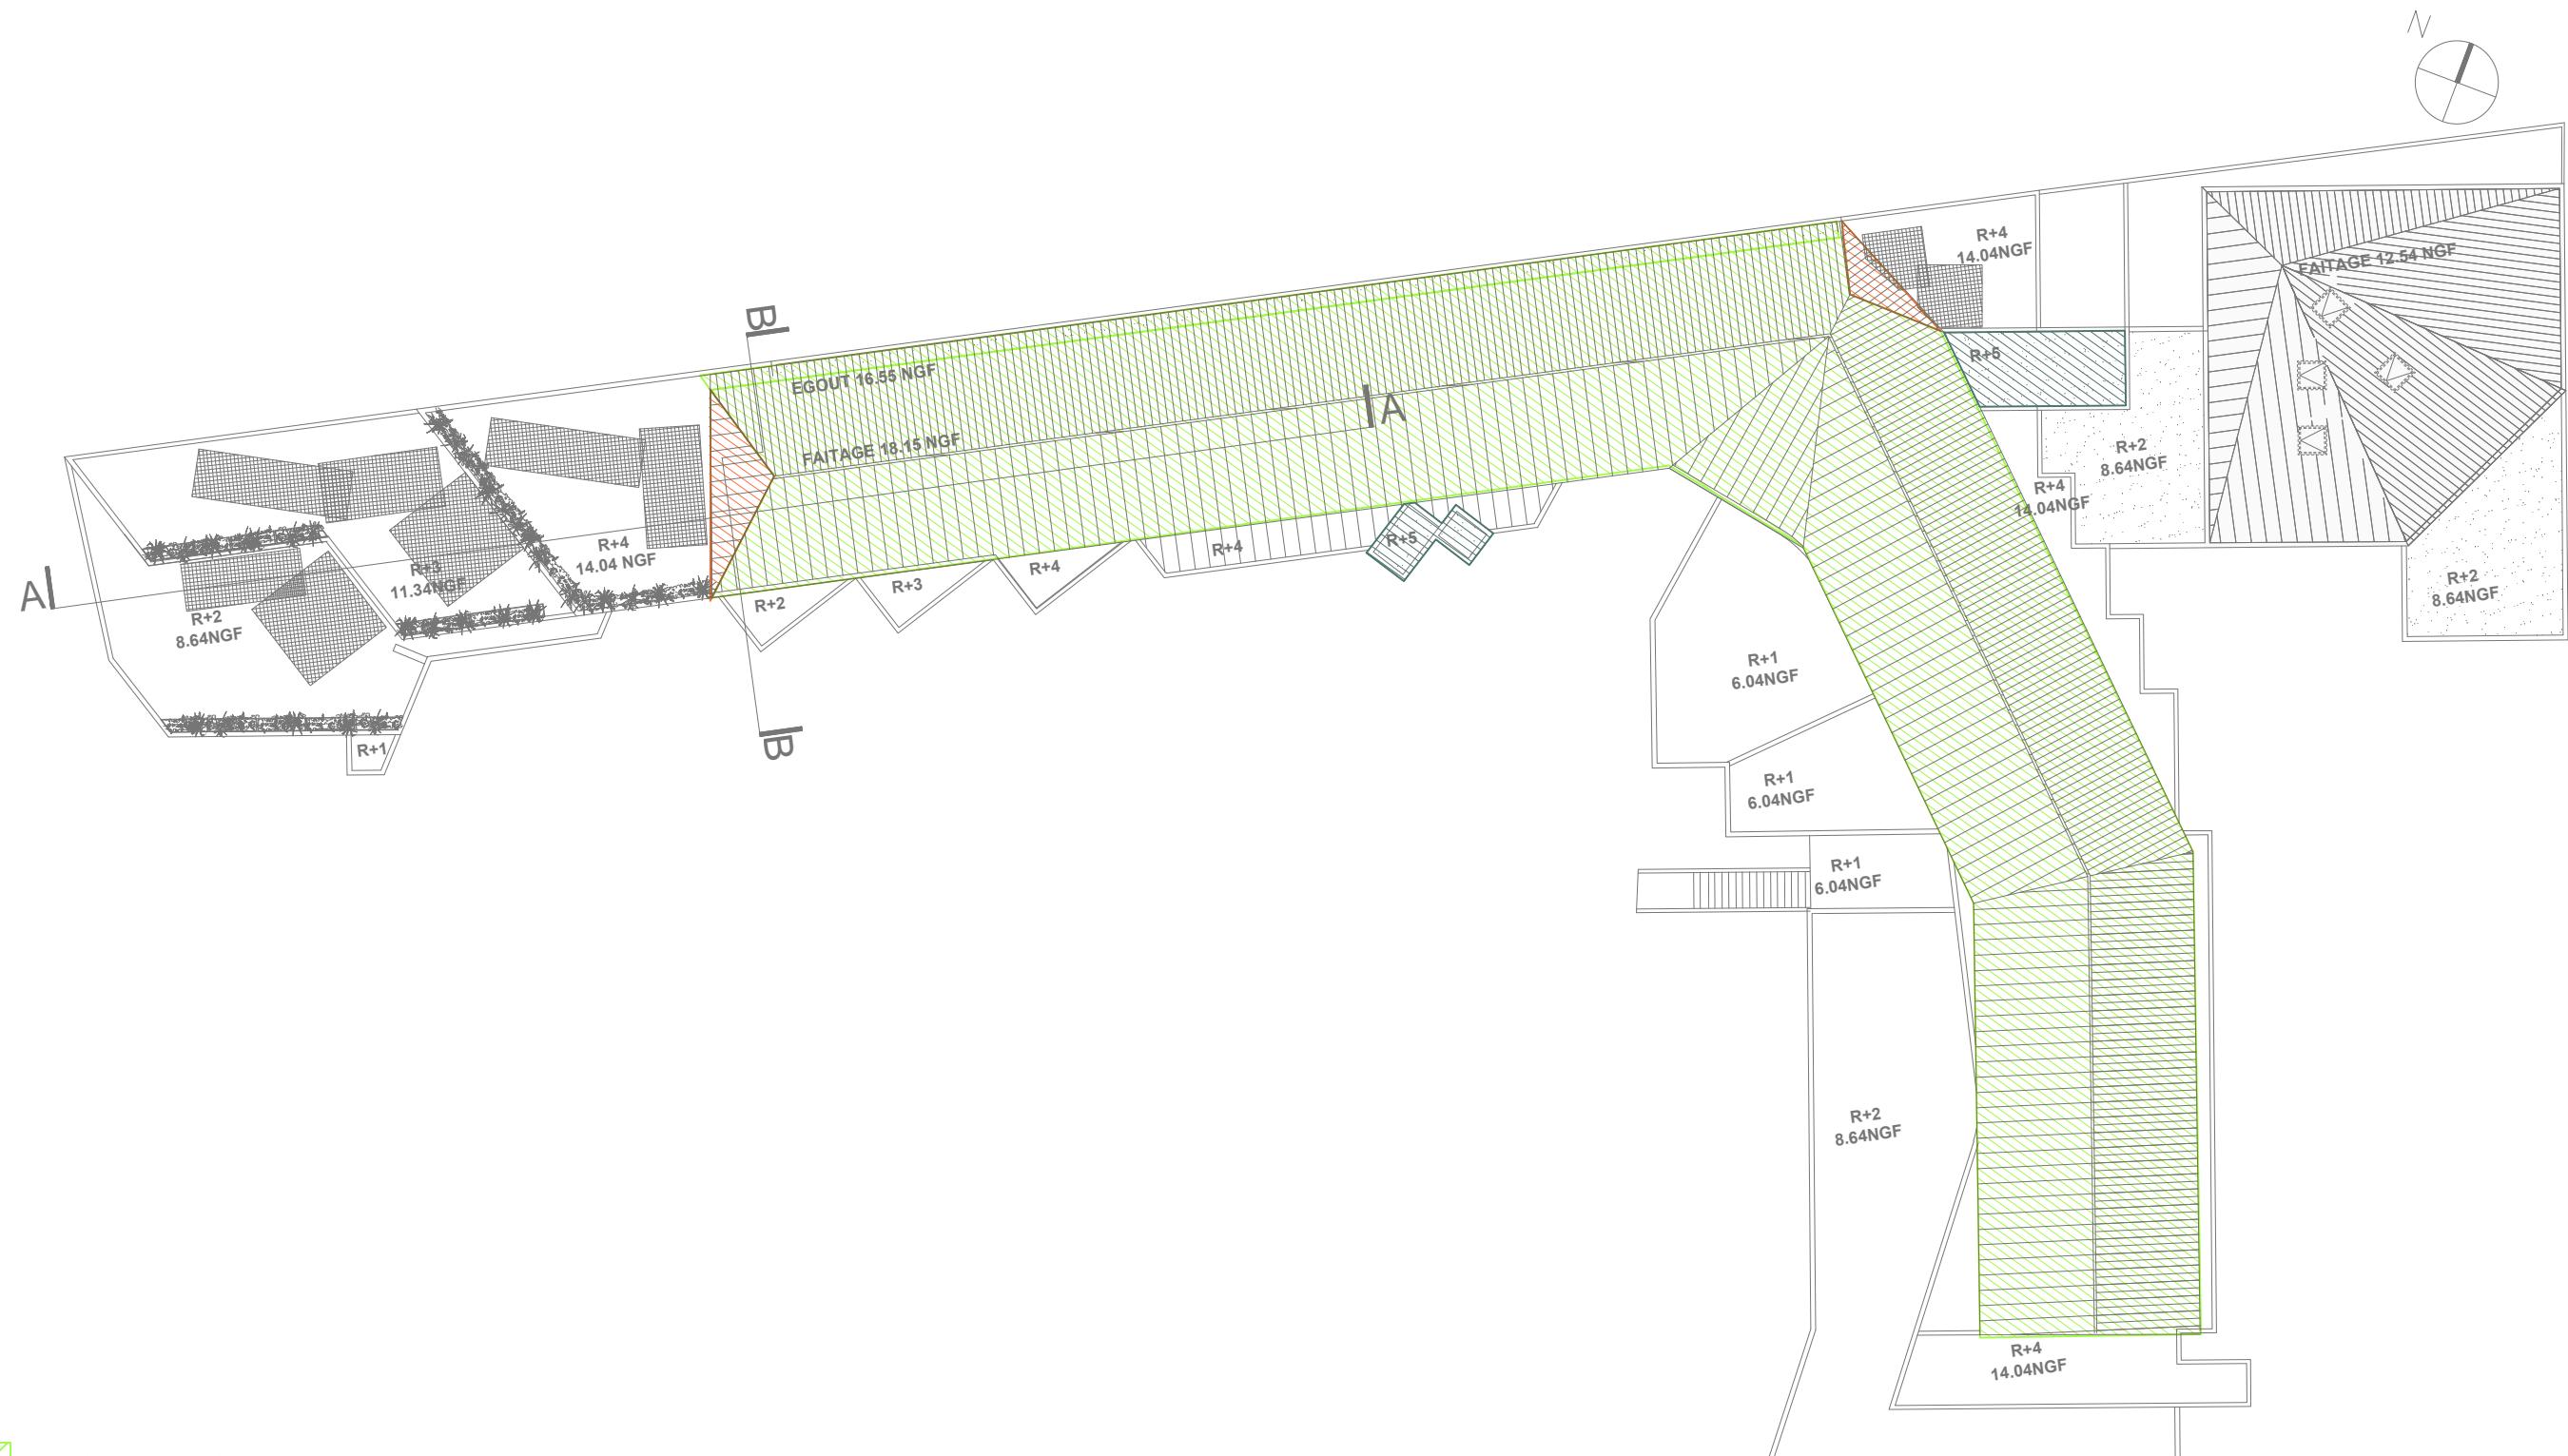

SHINGLES à changer



SHINGLES ajoutés



TERRASSE NON ACCESSIBLE
étanchéité auto-protégée

076	PLAN	PLAN DE TOITURE - revêtements	24/04/2015	1/300	LEE	PA	PRO	PLN	TT	-	C	5005
AFFAIRE	TITRE	SOUS TITRE	DATE	ECHELLE	TITRE	EMETTEUR	PHASE	TYPE	IDENTIFICATEUR	LOT	INDICE	N° DE SERIE