




PRINCIPE DE CLOTURE 1/ 100

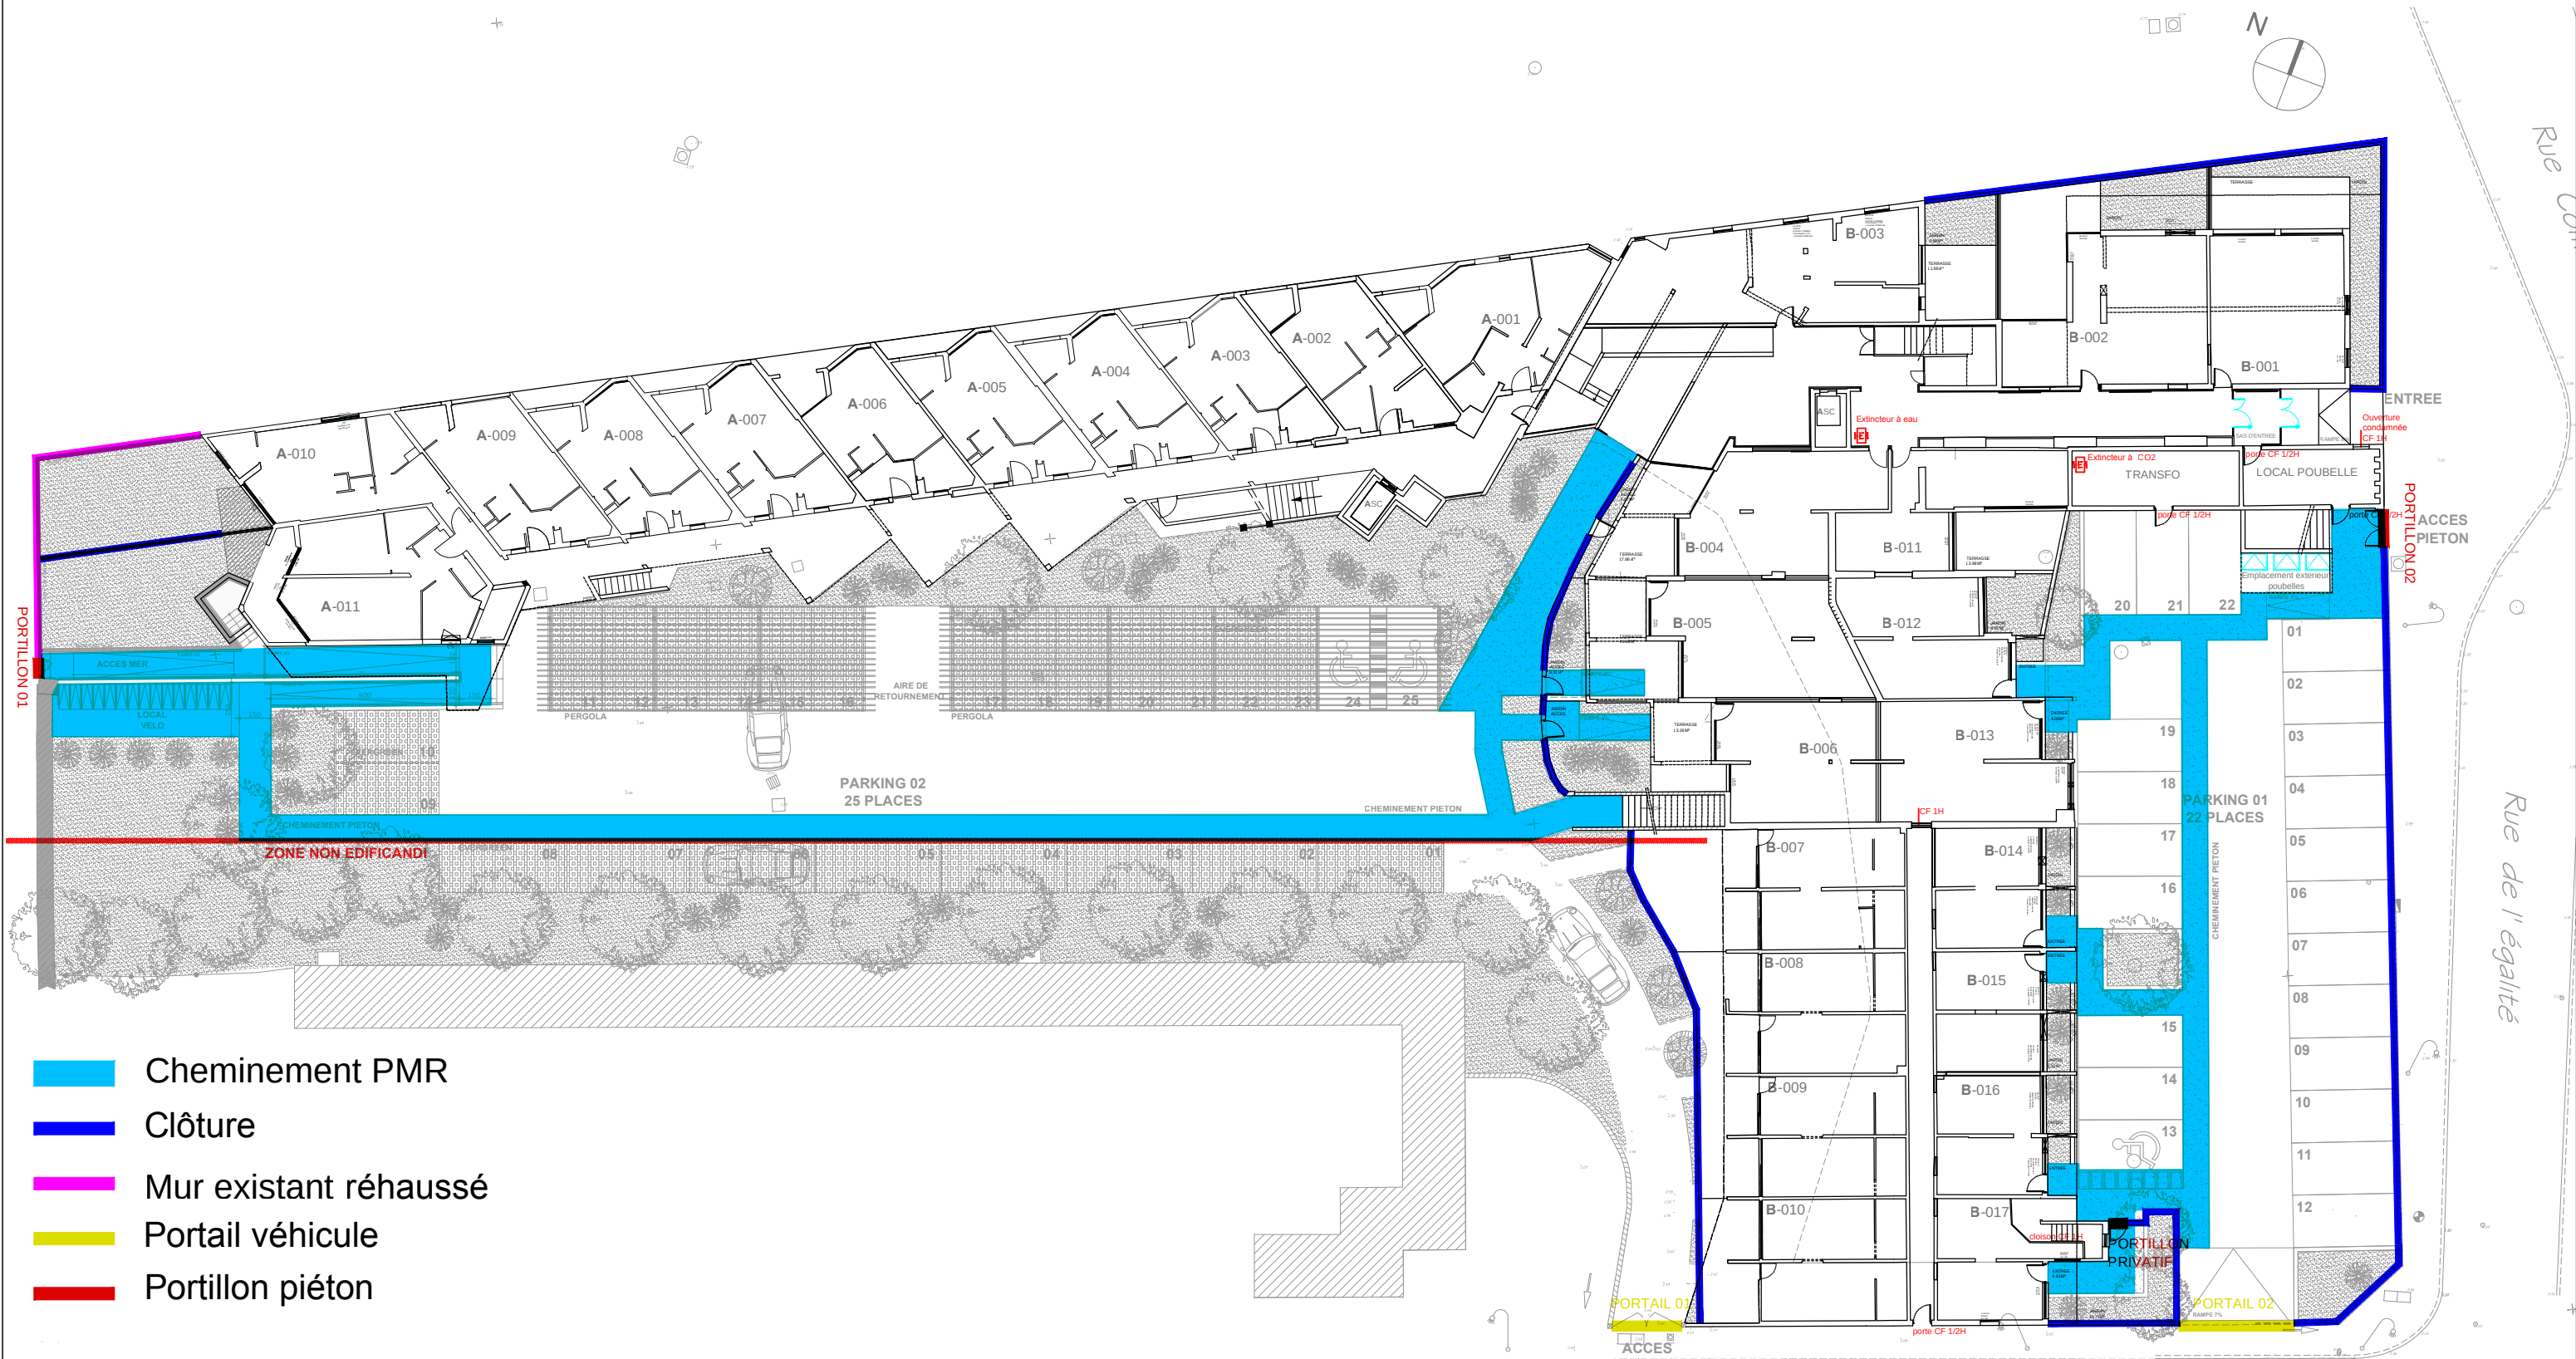


076	Amenagements exterieures	RDC	24/04/2015	1/300	LEE	PA	PRO	PLN	00	SER	C	6200
AFFAIRE	TITRE	SOUS TITRE	DATE	ECHELLE	TITRE	EMETTEUR	PHASE	TYPE	IDENTIFICATEUR	LOT	INDICE	N° DE SERIE

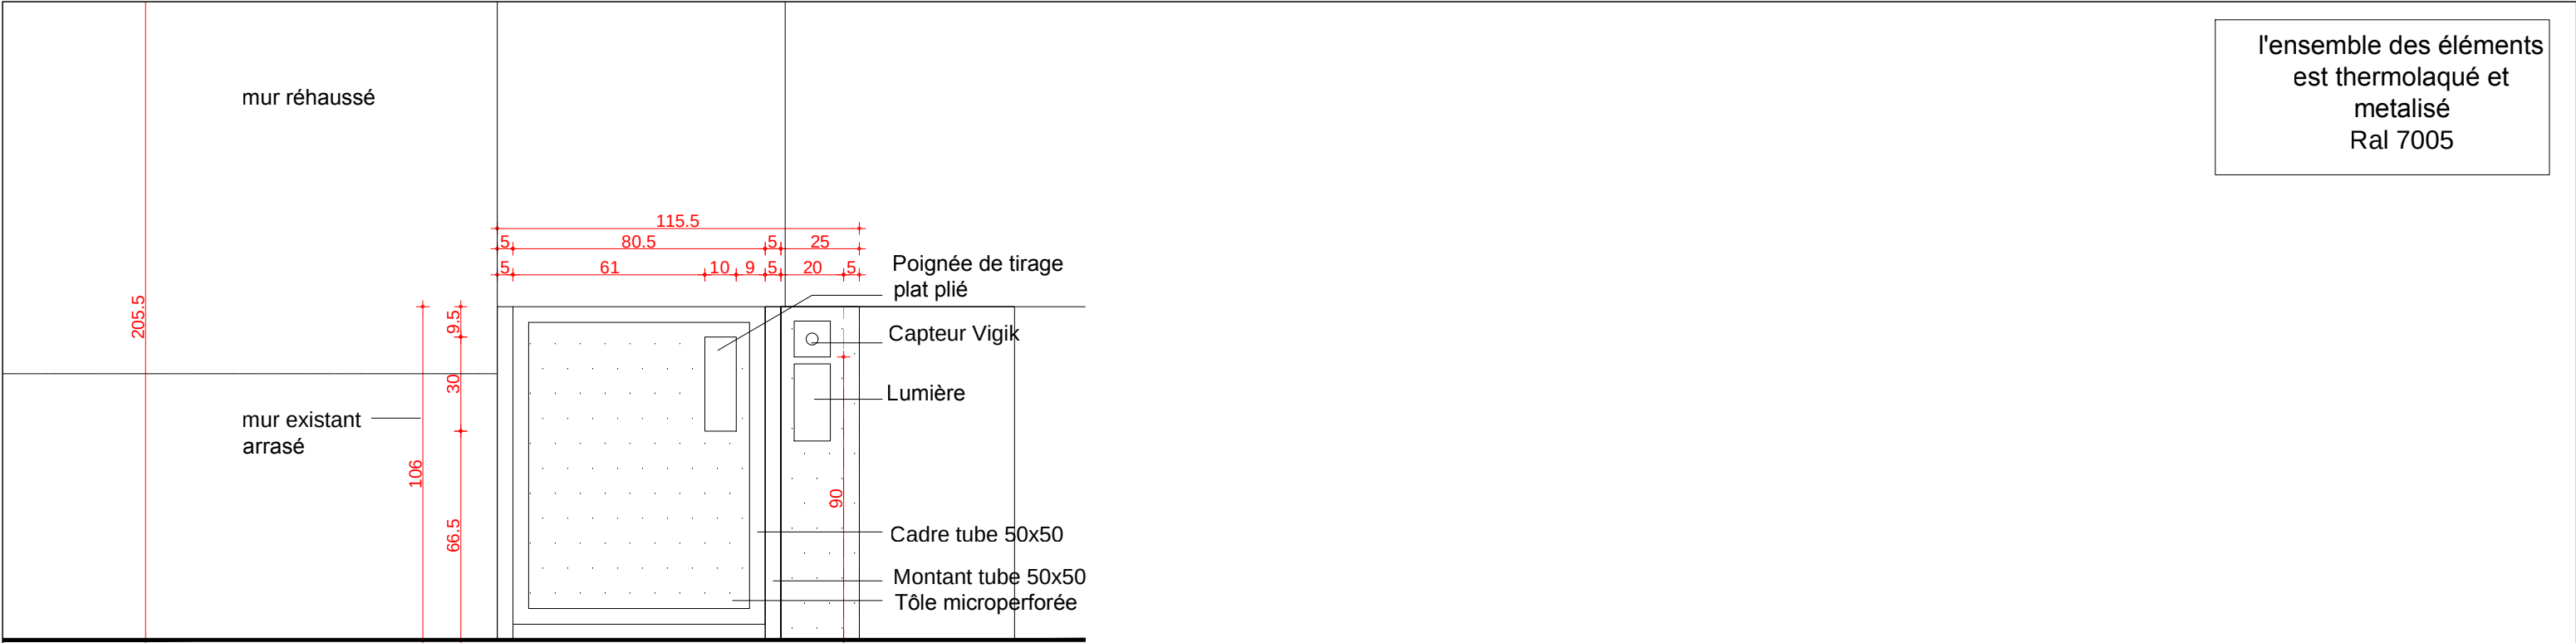

Portillon 01 privatif
Accès plage

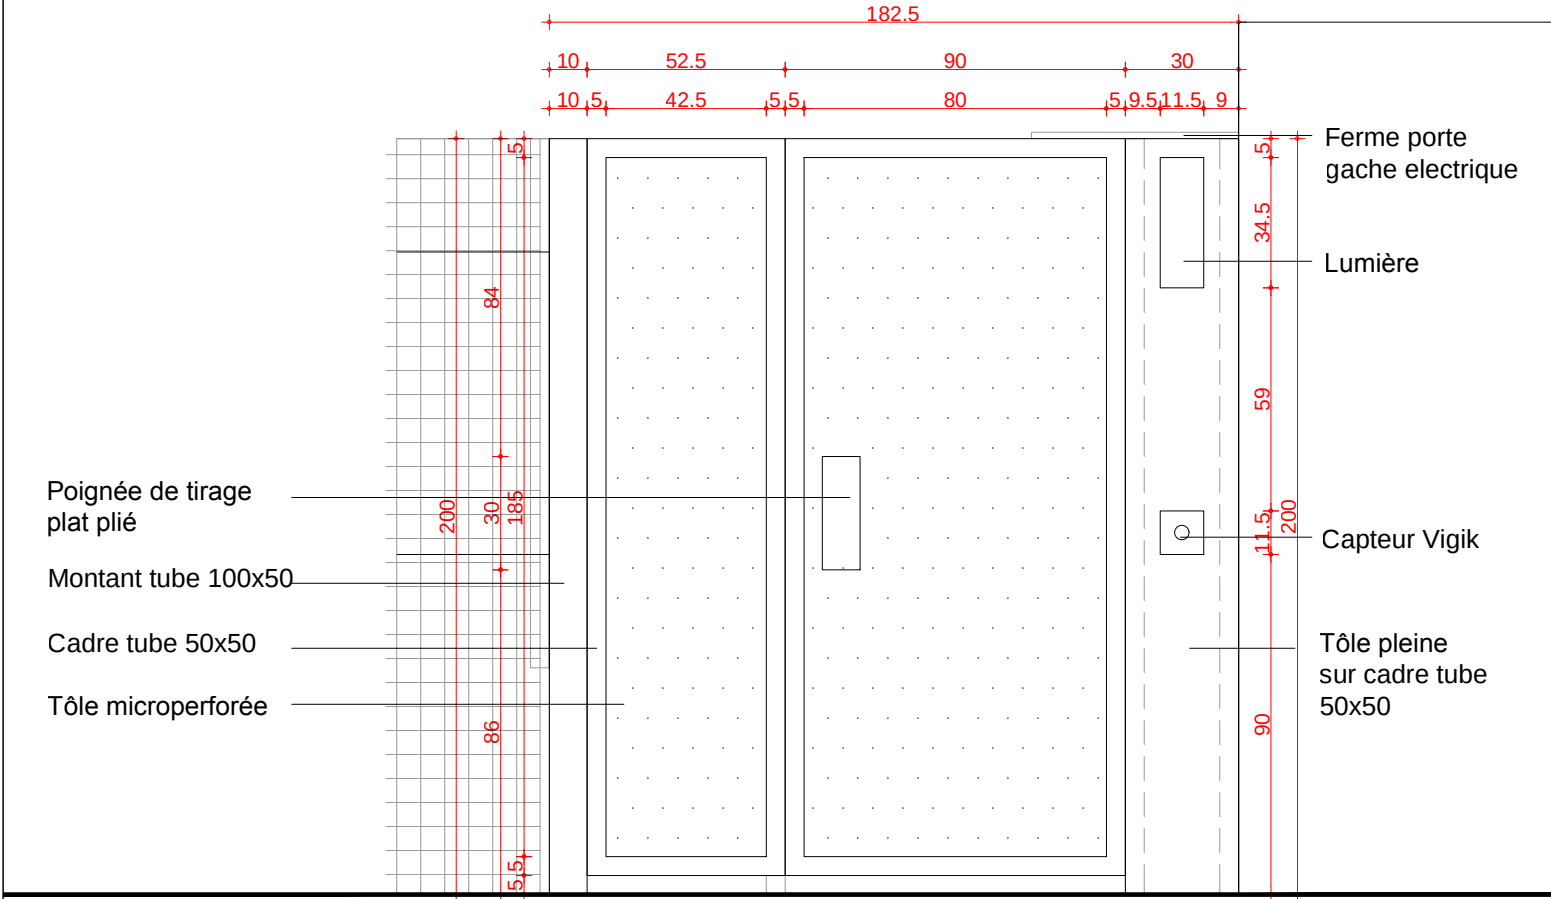

Portillon 02

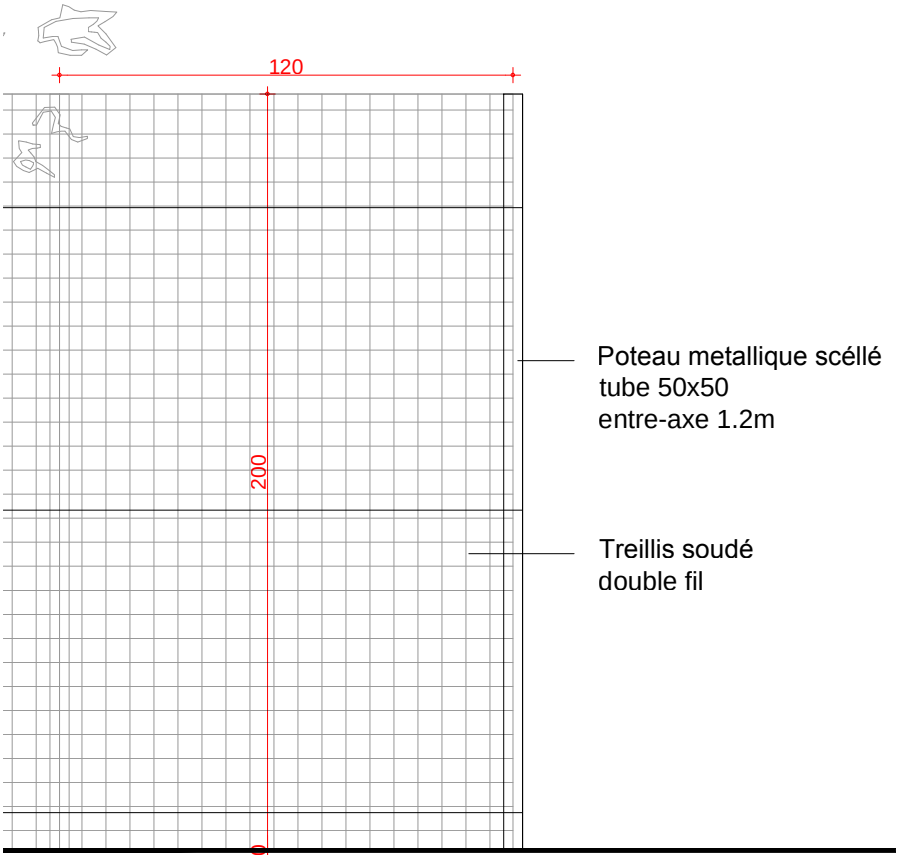

Clôture

076	Portillons	RDC	24/04/2015	1/20	LEE	PA	PRO	PLN	00	SER	C	6202
AFFAIRE	TITRE	SOUS TITRE	DATE	ECHELLE	TITRE	EMETTEUR	PHASE	TYPE	IDENTIFICATEUR	LOT	INDICE	N° DE SERIE