



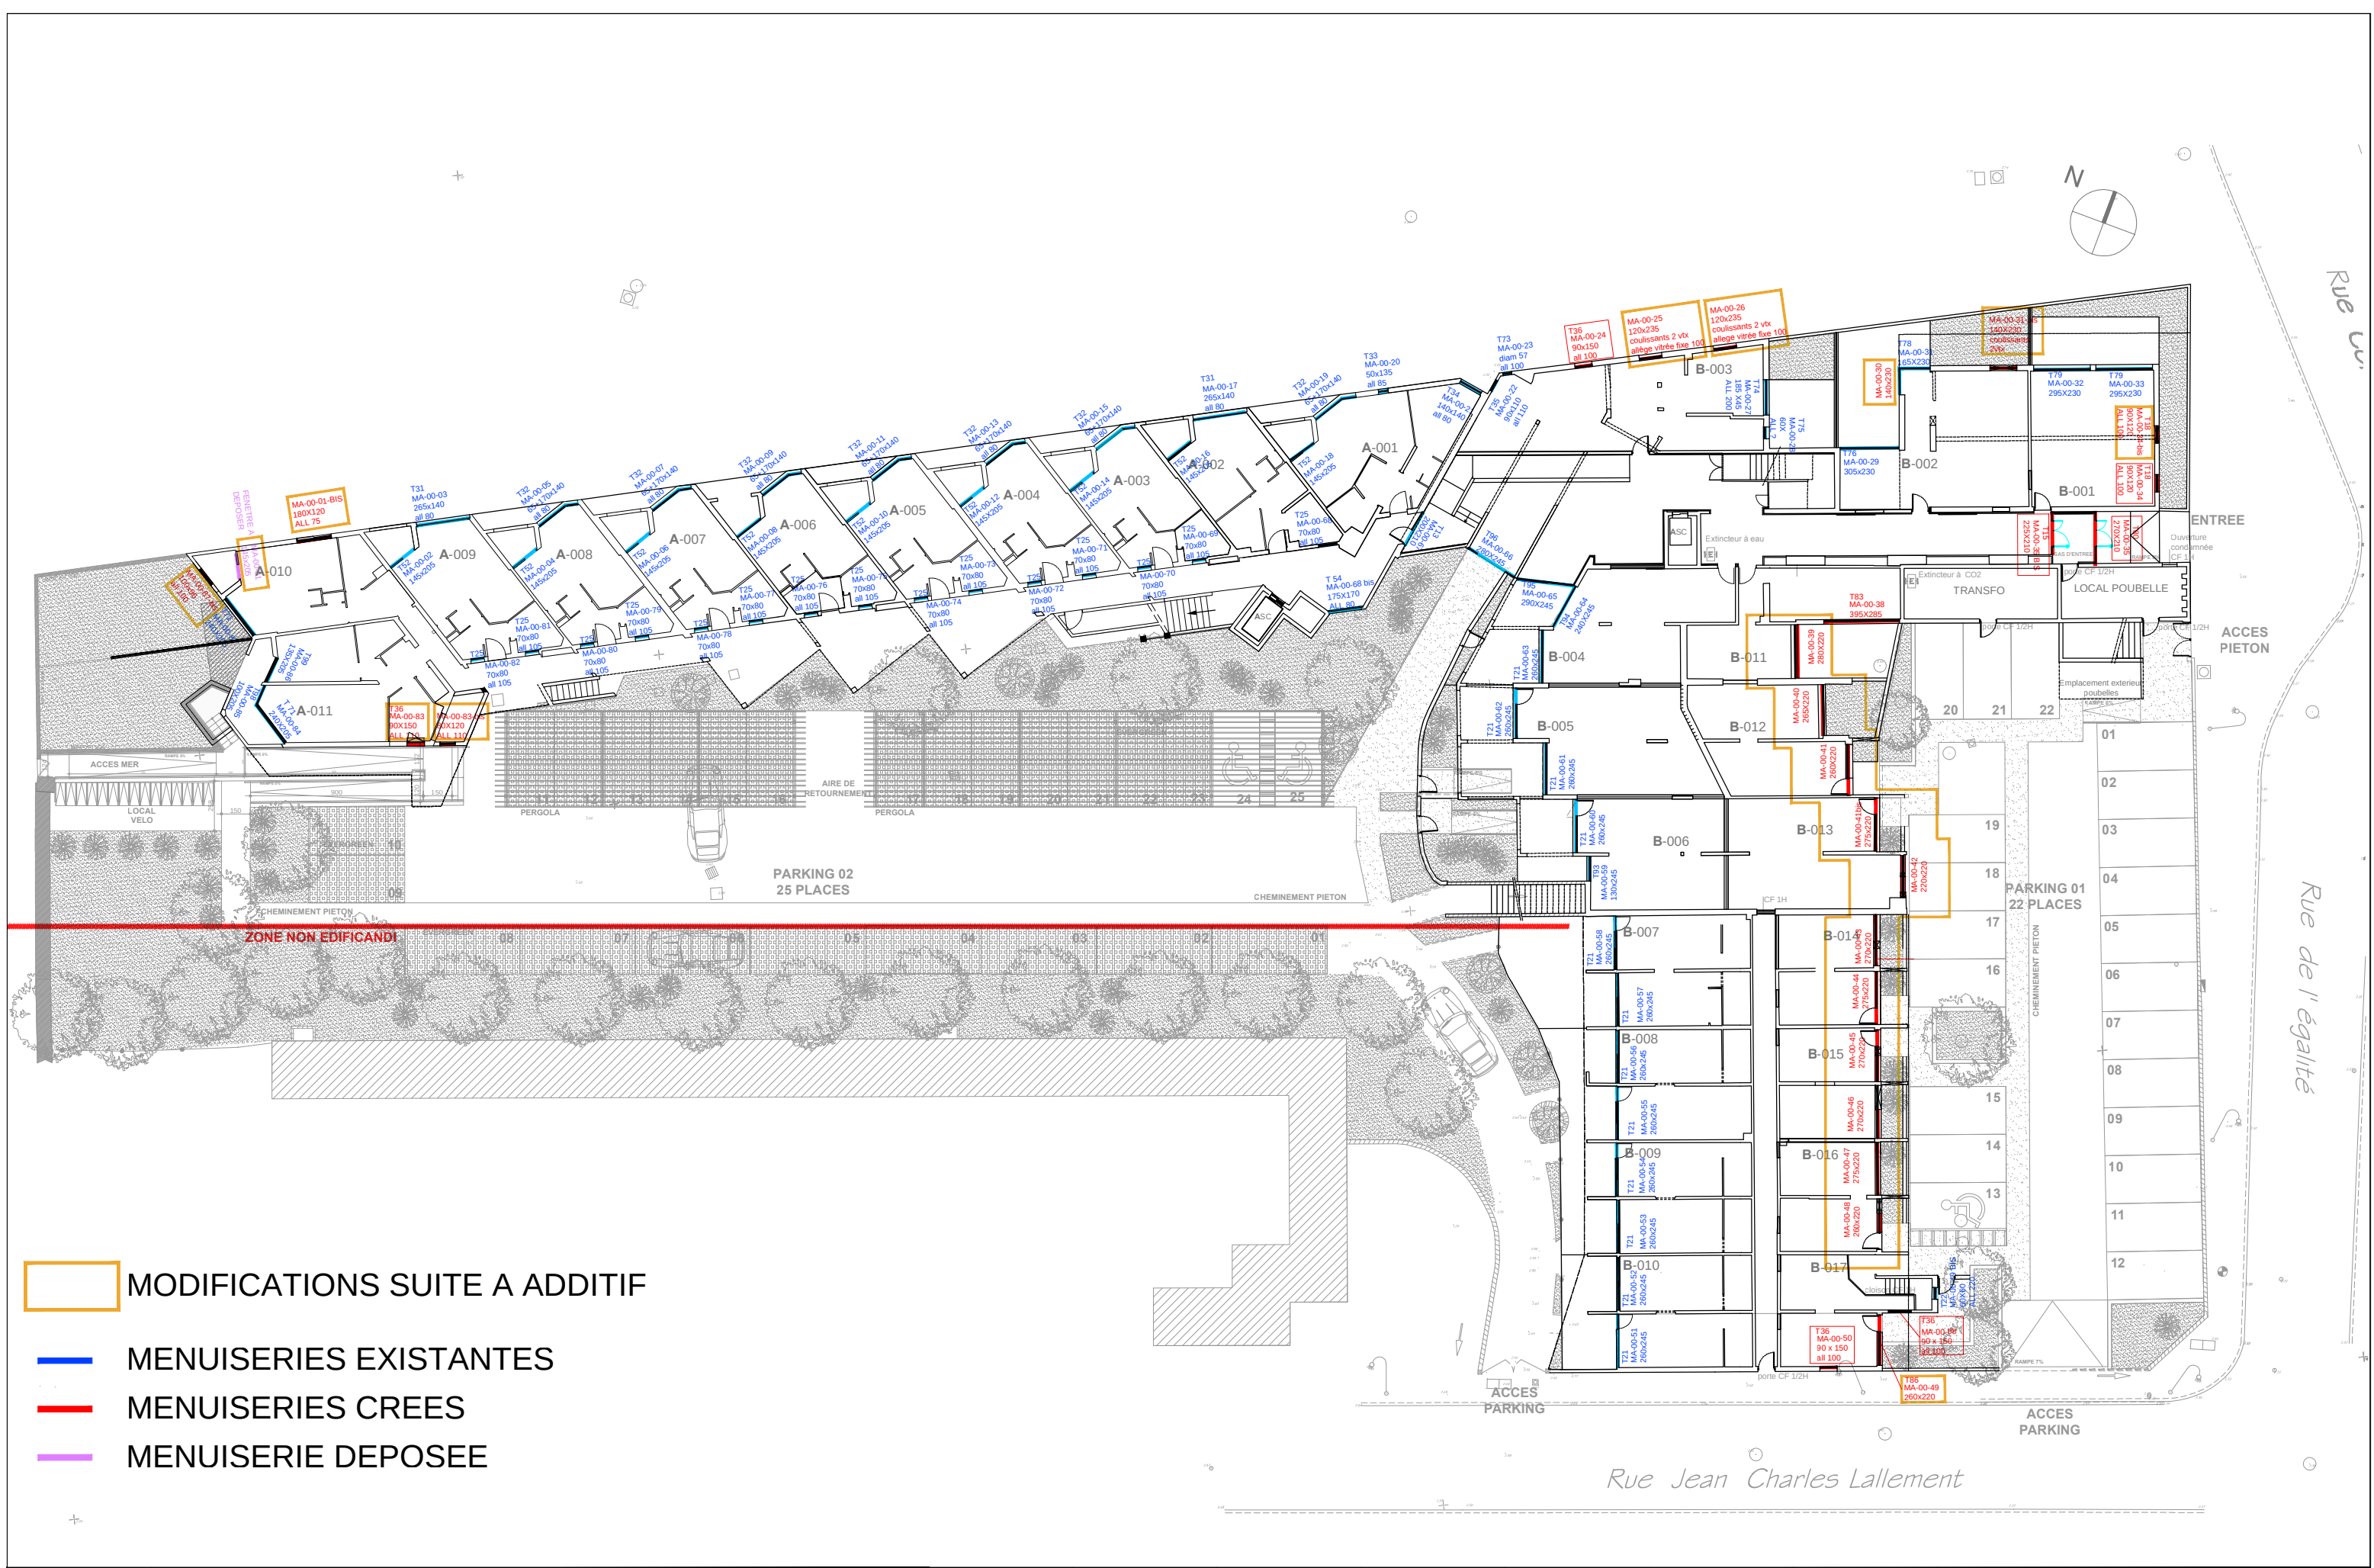


076	PLAN	RDC - repérage menuiseries	23/04/2015	1/300	LEE	PA	PRO	PLN	00	-	D	8000
AFFAIRE	TITRE	SOUS TITRE	DATE	ECHELLE	TITRE	EMETTEUR	PHASE	TYPE	IDENTIFICATEUR	LOT	INDICE	N° DE SERIE

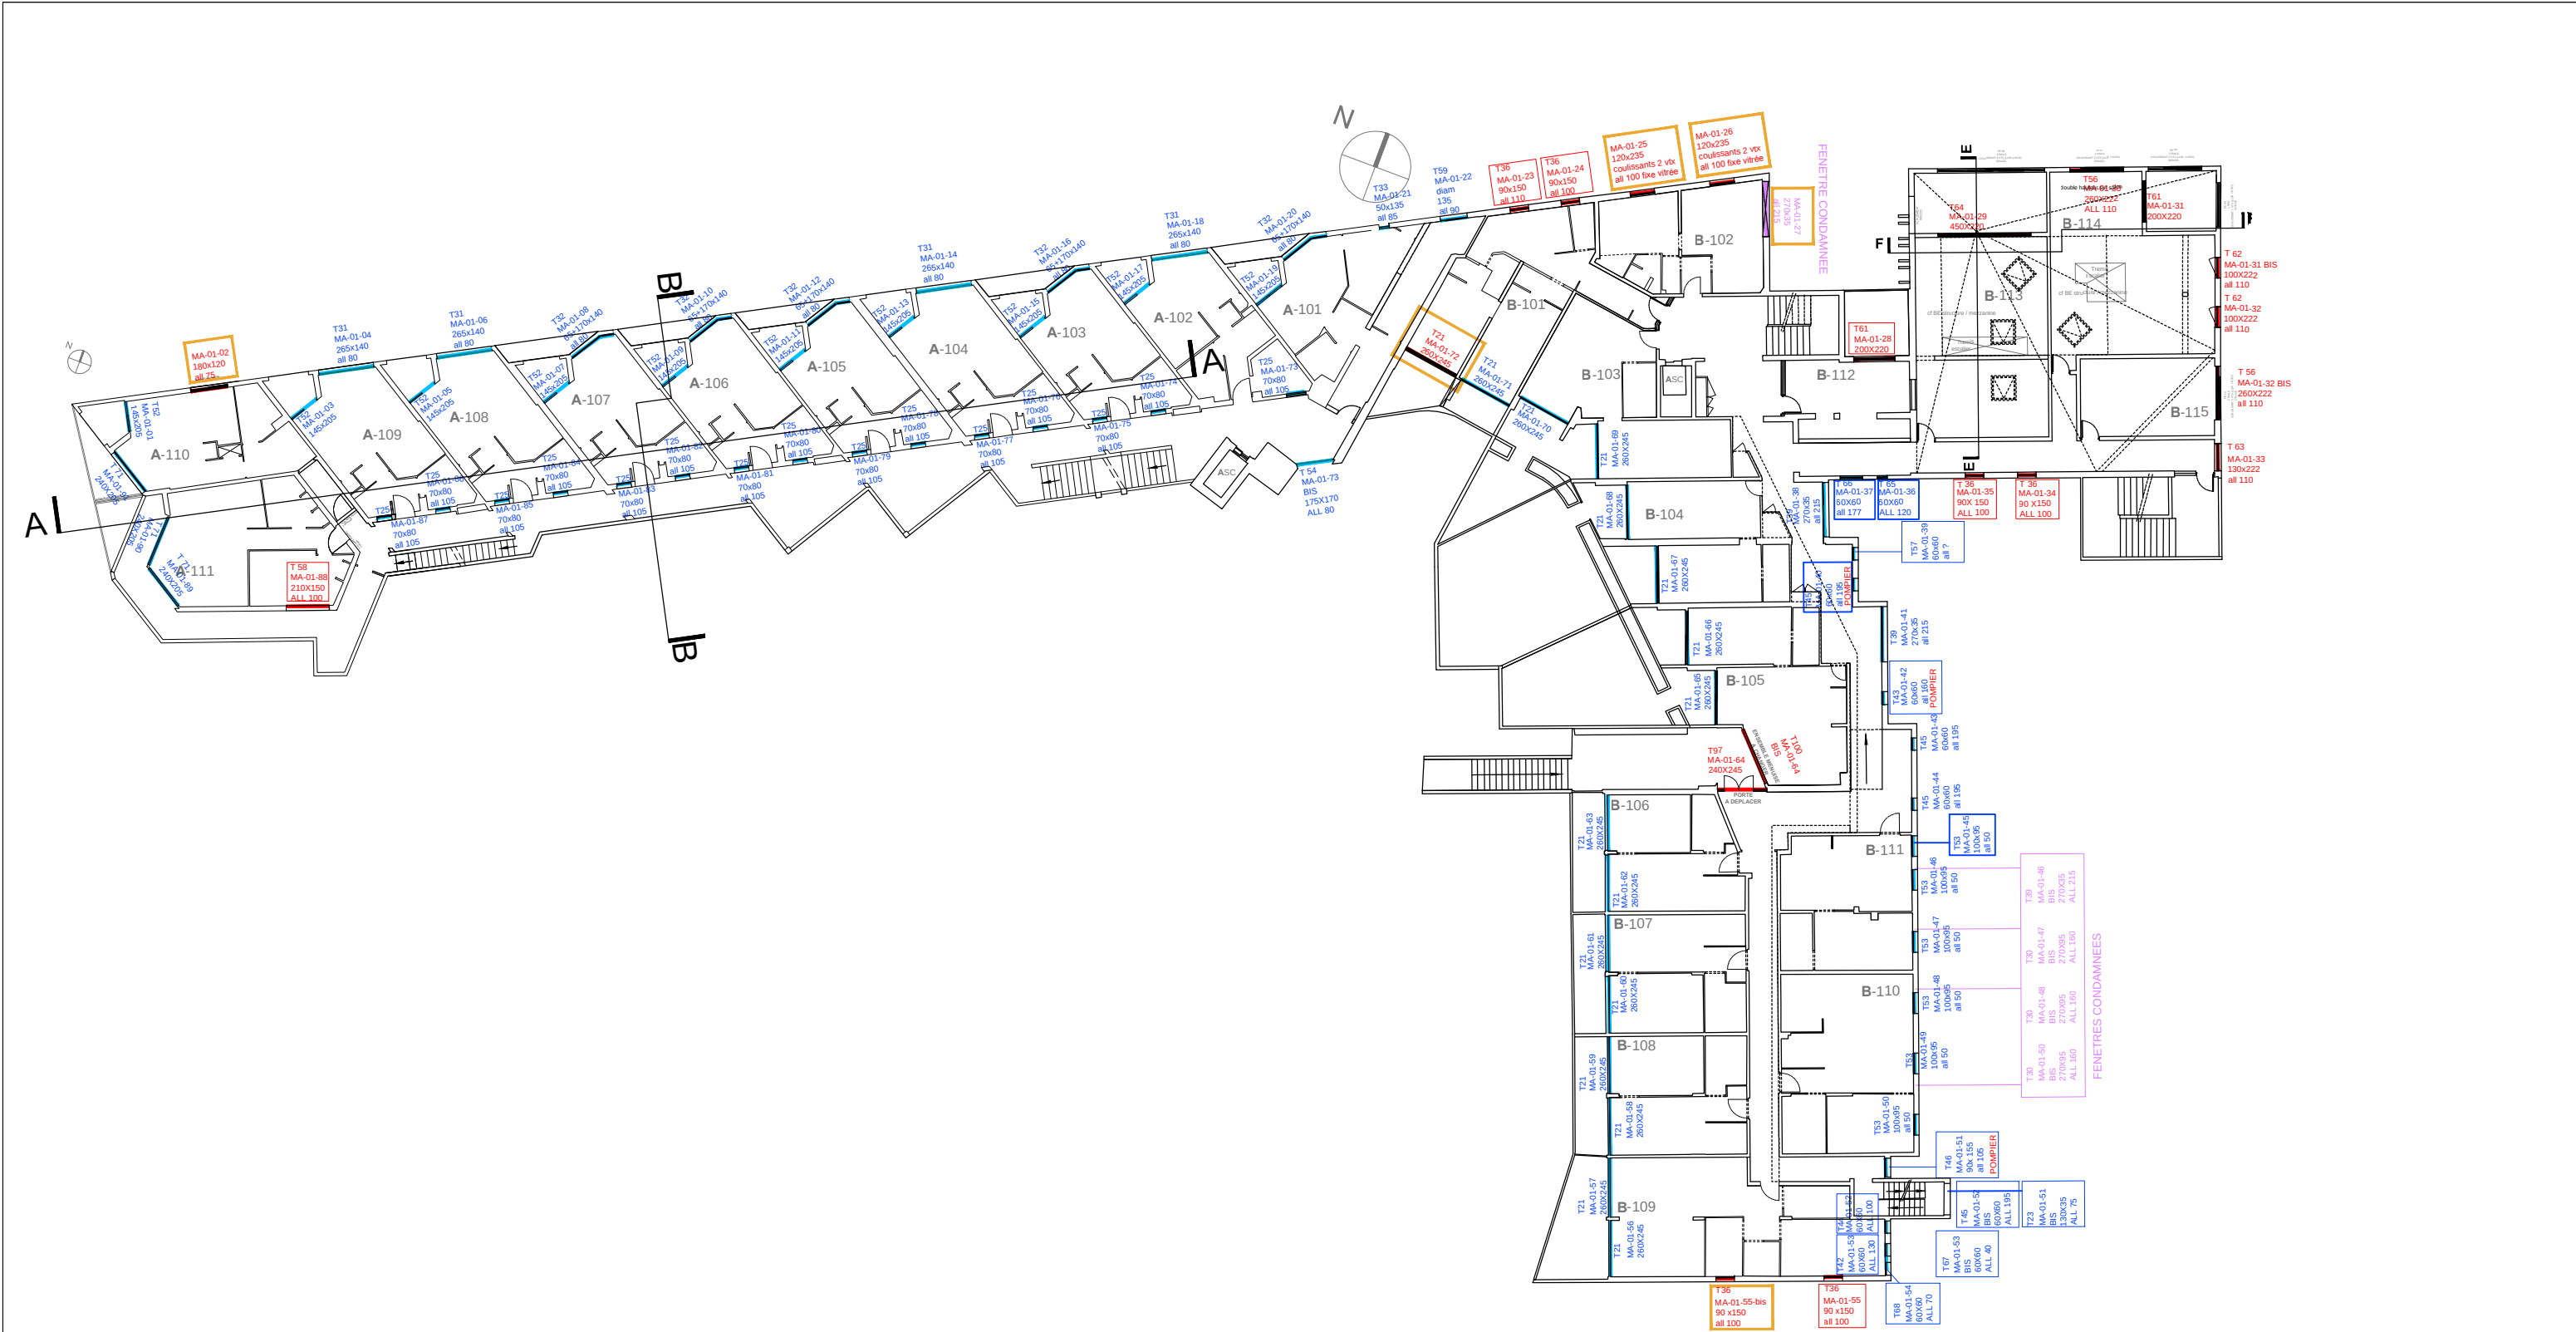

- MODIFICATIONS SUITE A ADDITIF
- MENUISERIES CONDAMNEES
- MENUISERIES EXISTANTES
- MENUISERIES CREEES


076	PLAN	R+1 - repérage menuiseries	23/04/2015	1/300	LEE	PA	PRO	PLN	01	-	D	8001
AFFAIRE	TITRE	SOUS TITRE	DATE	ECHELLE	TITRE	EMETTEUR	PHASE	TYPE	IDENTIFICATEUR	LOT	INDICE	N° DE SERIE

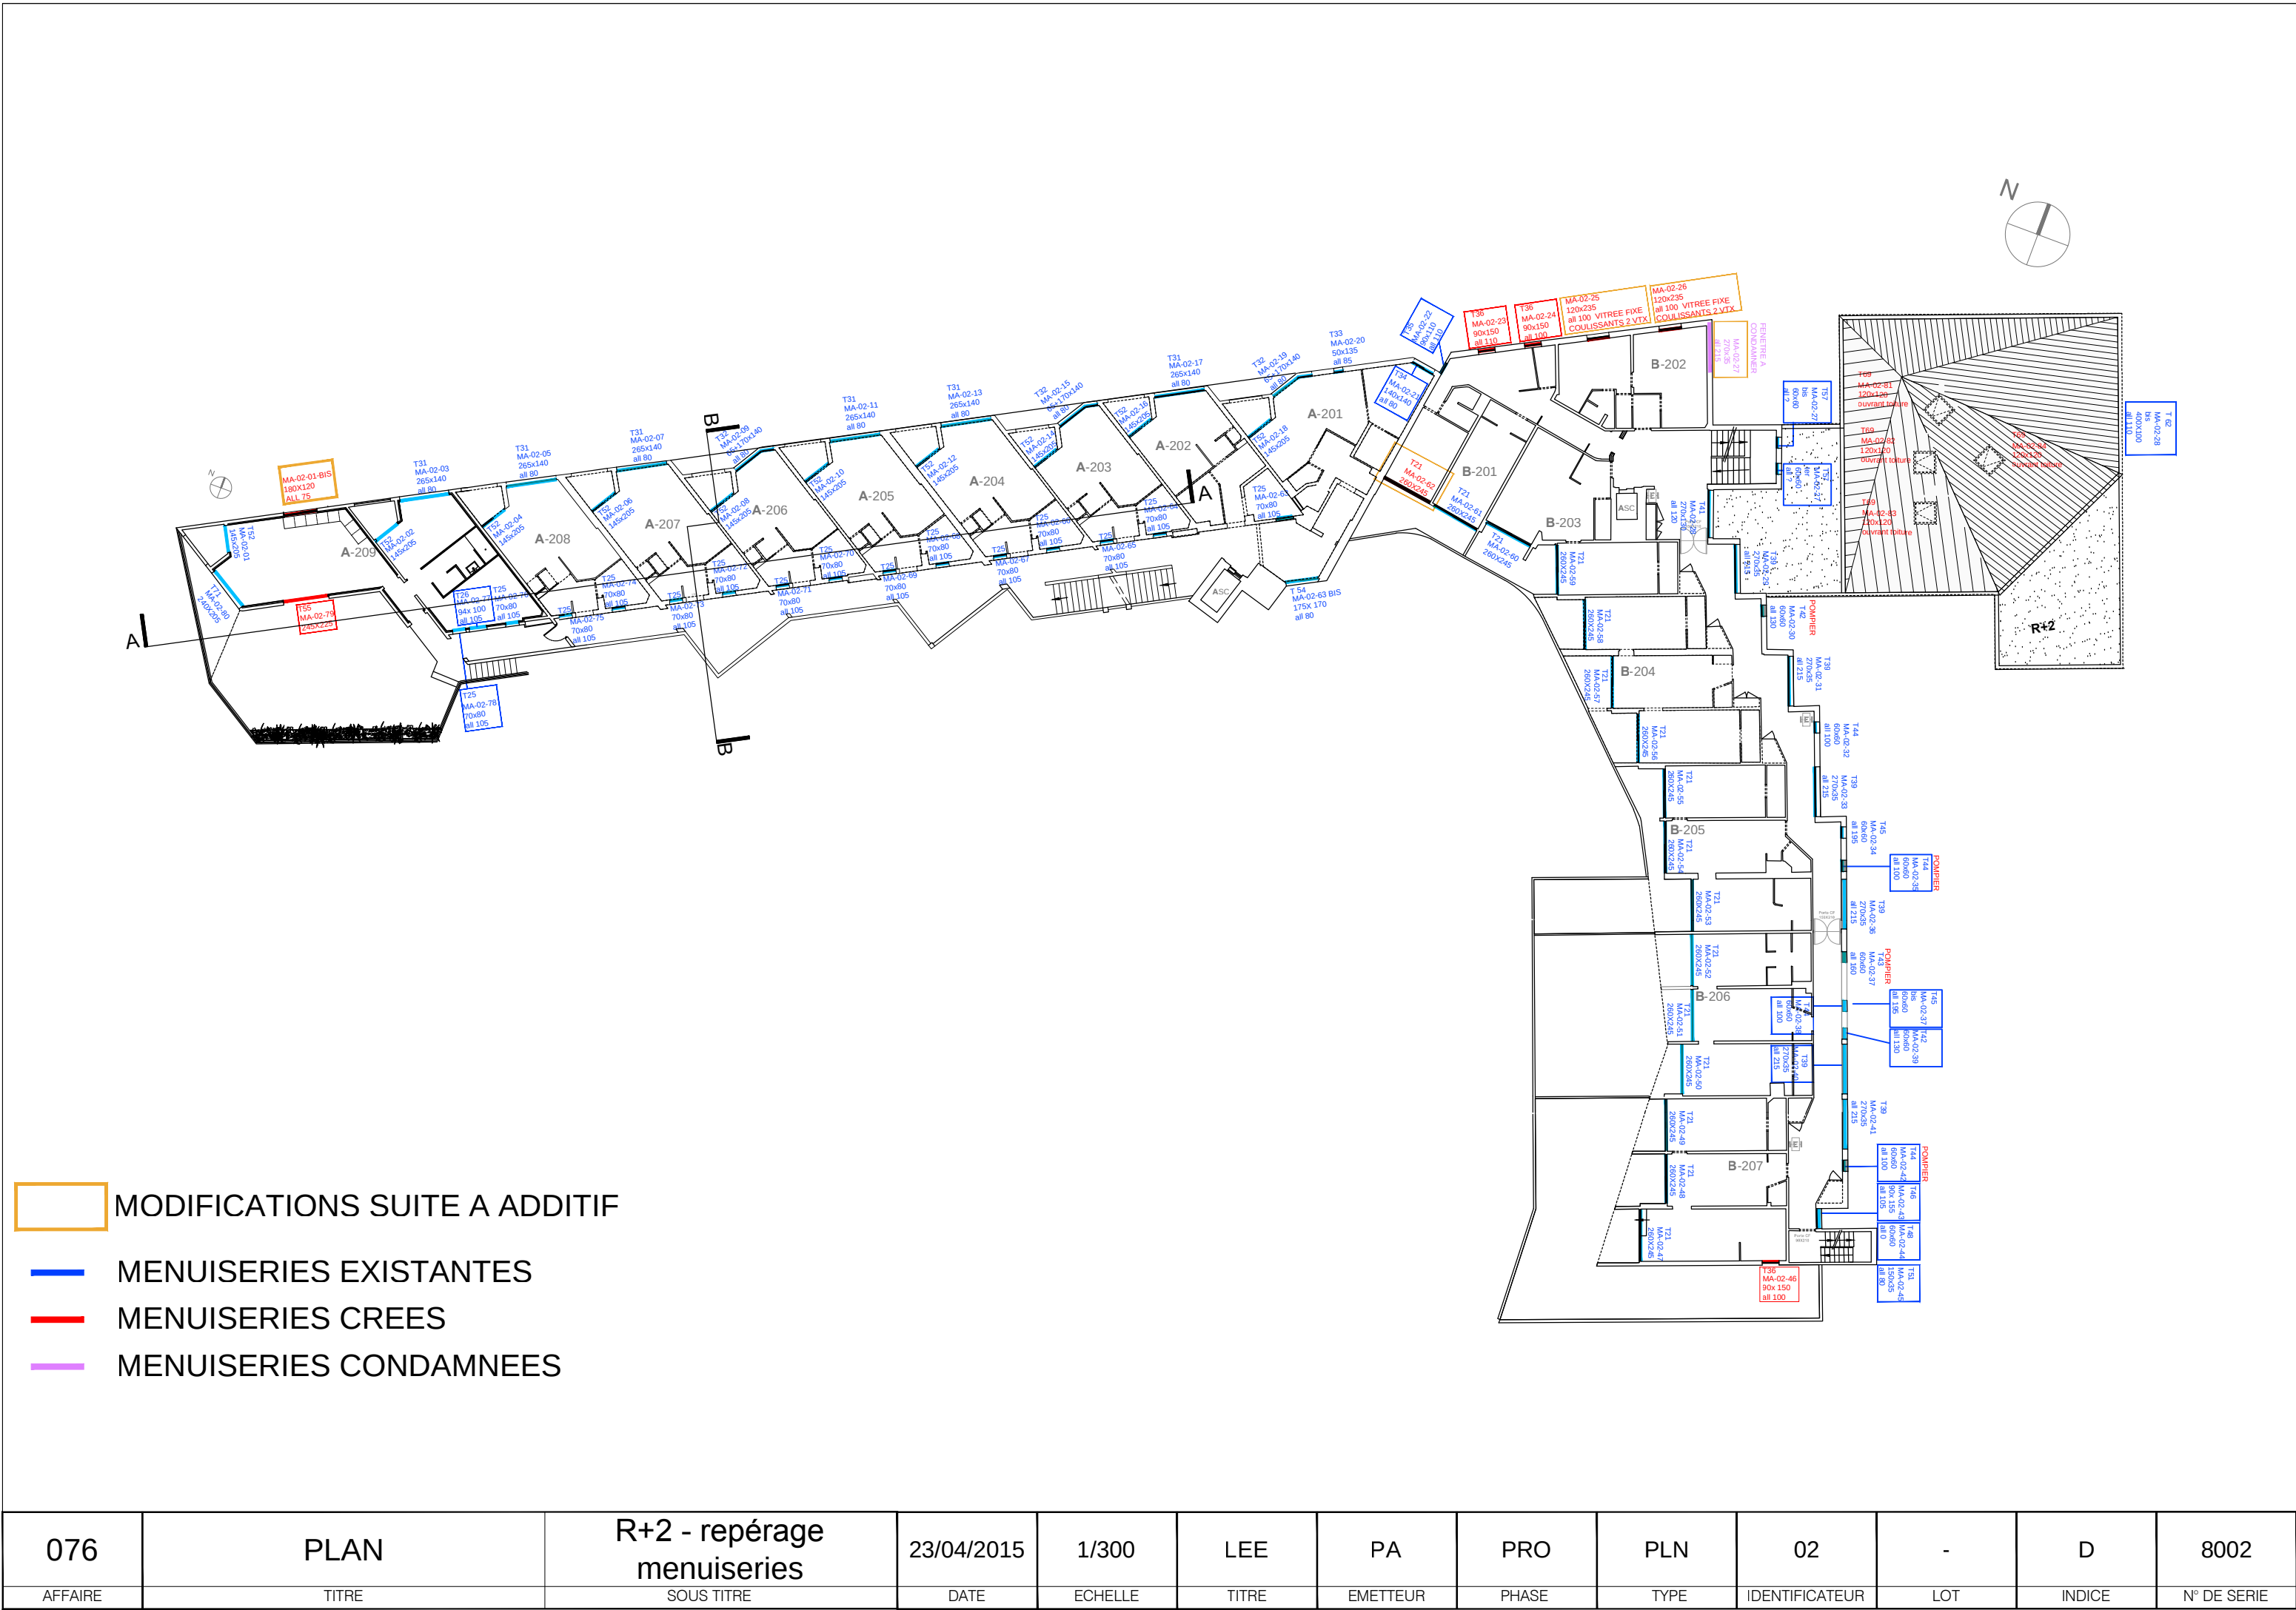




— MENUISERIES EXISTANTES
— MENUISERIES CREES

076	PLAN	R+4 - repérage menuiseries	23/04/2015	1/300	LEE	PA	PRO	PLN	04	-	C	8004
AFFAIRE	TITRE	SOUS TITRE	DATE	ECHELLE	TITRE	EMETTEUR	PHASE	TYPE	IDENTIFICATEUR	LOT	INDICE	N° DE SERIE

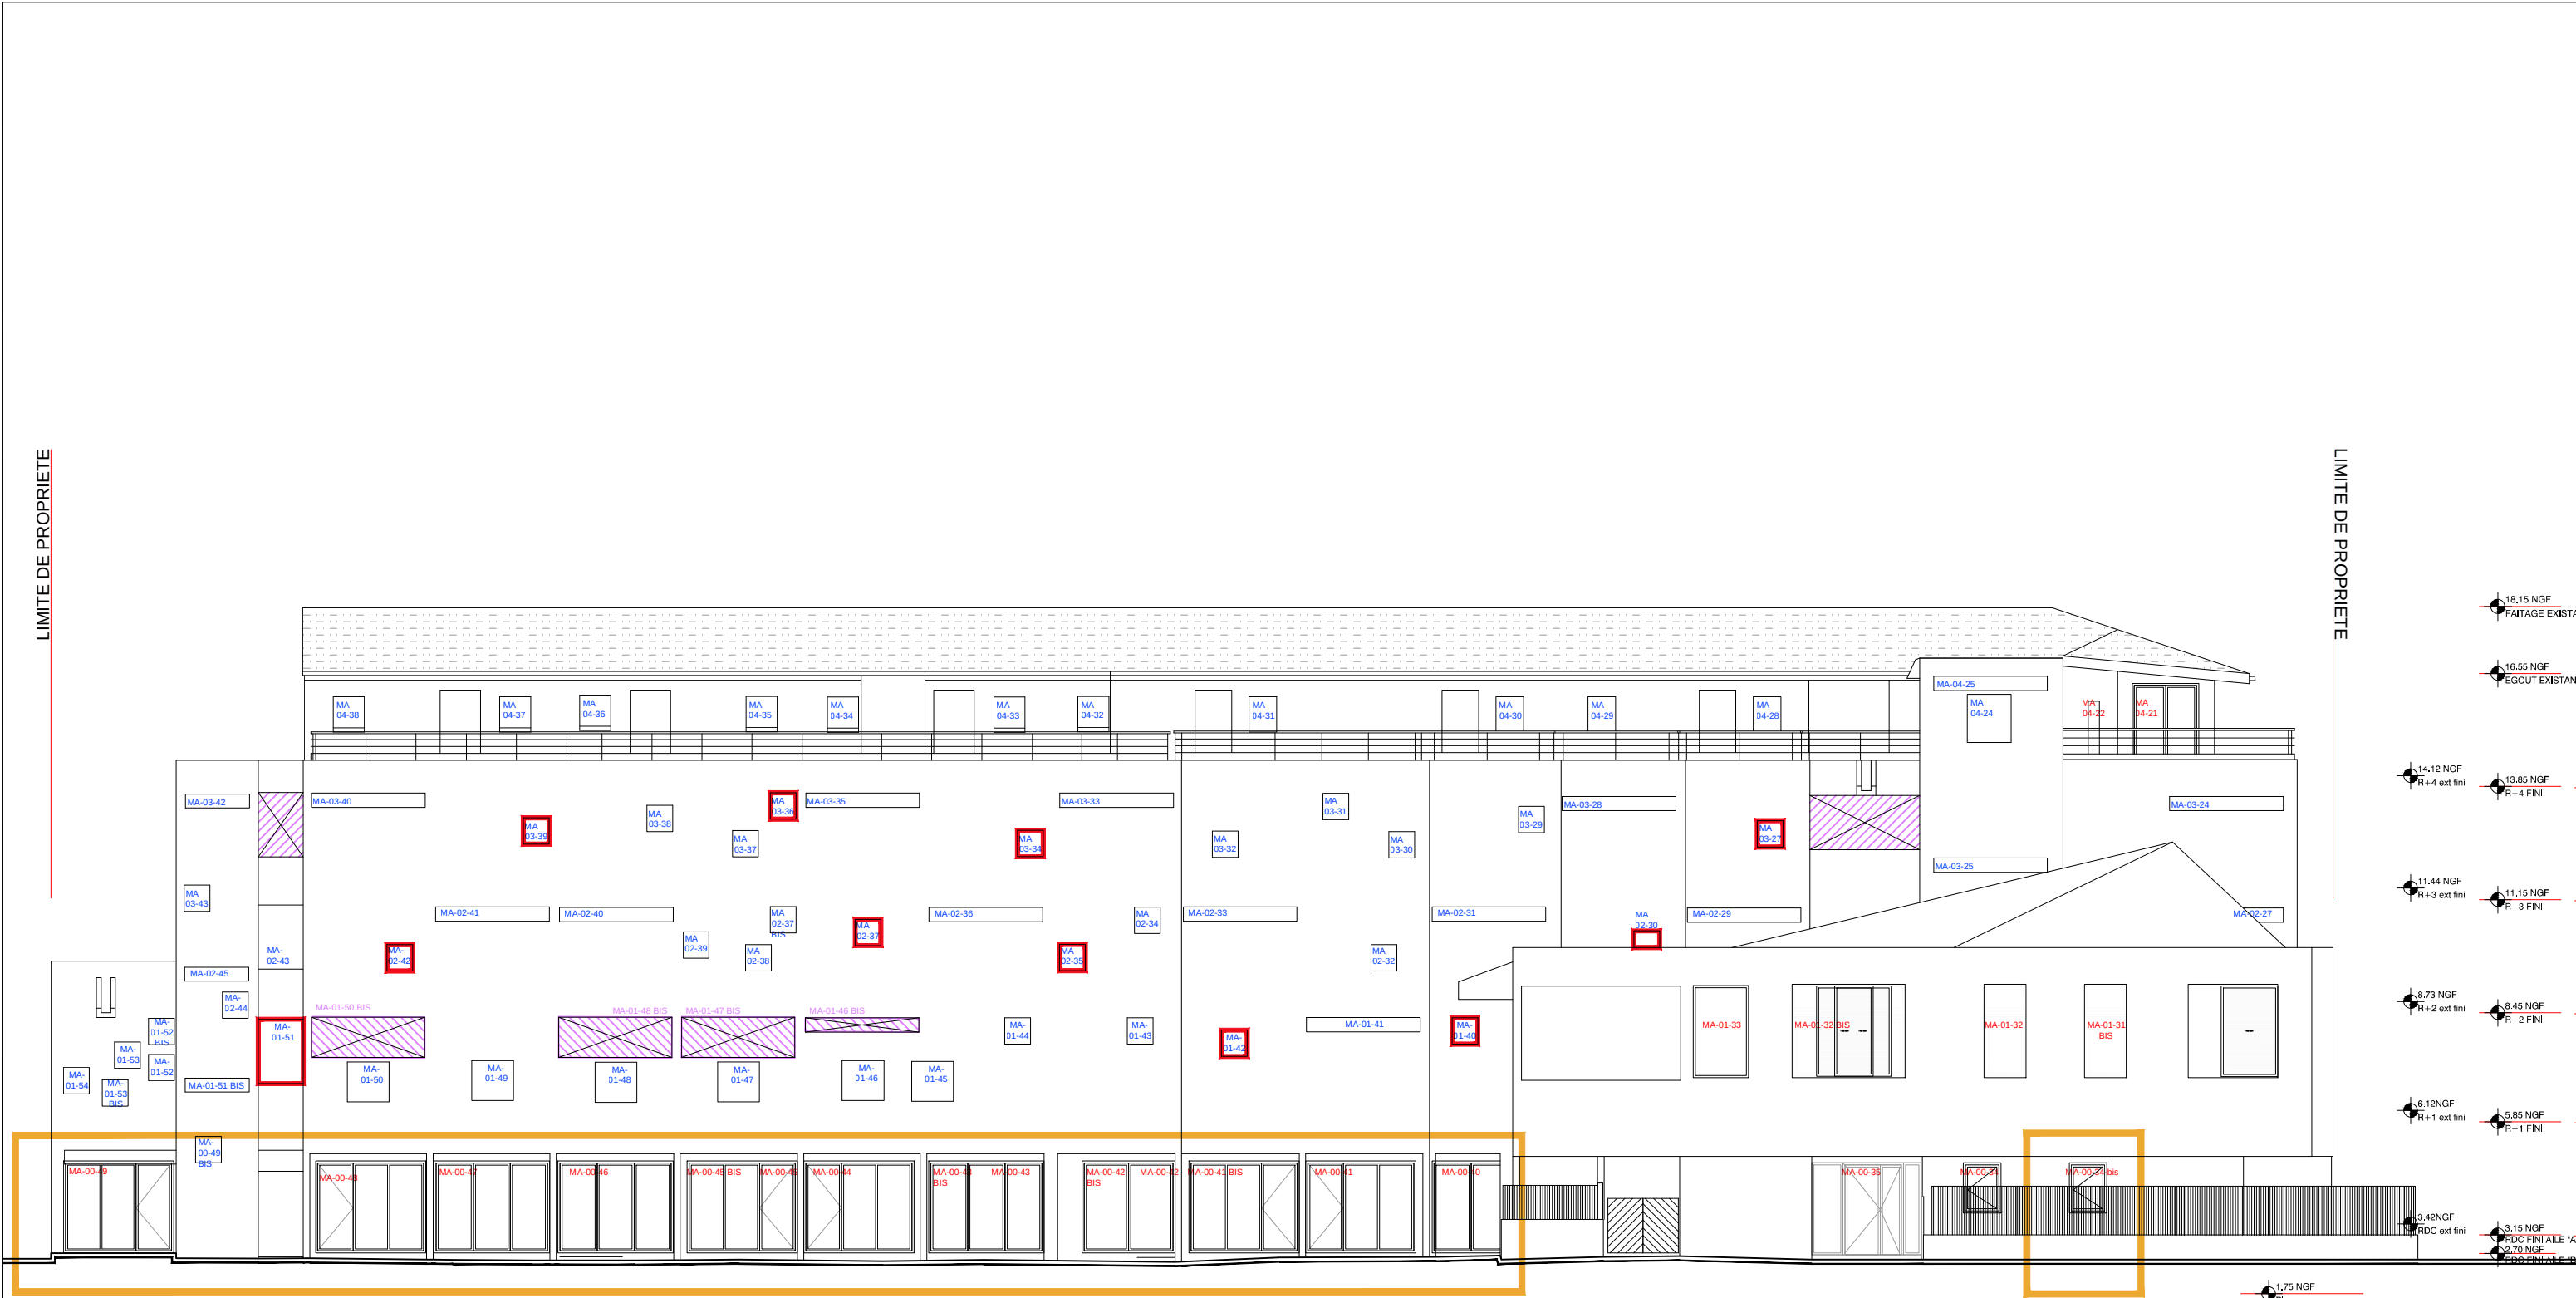


- Modifications suite à additif
- Repérage des ouvrants pompier avec commande basse tiré-laché
- MENUISERIES CONDAMNEES
- MENUISERIES EXISTANTES
- MENUISERIES CREEES


076	REPERAGE FACADE	Est-repérage menuiseries	23/04/2015	1/150	LEE	PA	PRO	ELE	-	-	C	8005
AFFAIRE	TITRE	SOUS TITRE	DATE	ECHELLE	TITRE	EMETTEUR	PHASE	TYPE	IDENTIFICATEUR	LOT	INDICE	N° DE SERIE

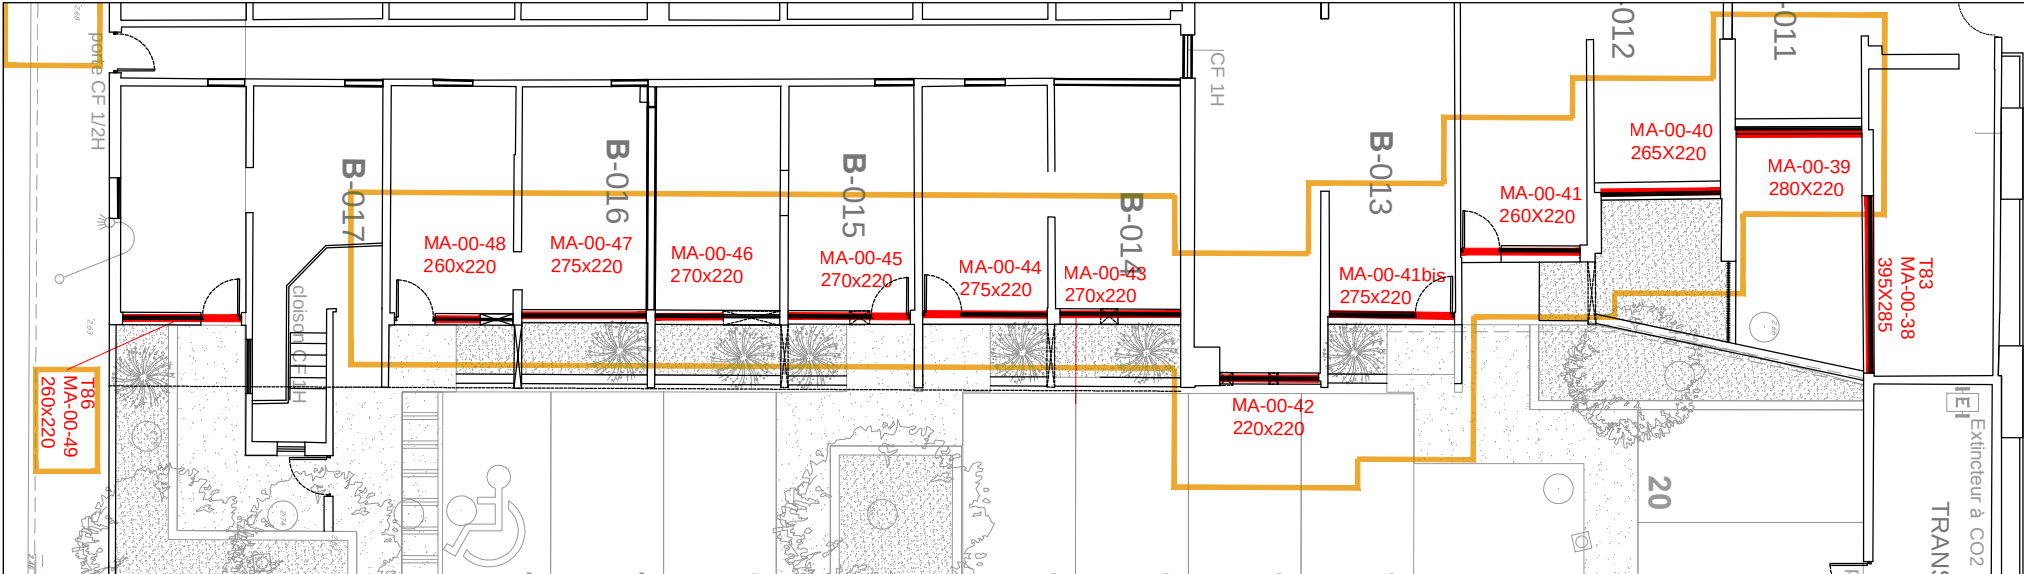


PLAN DE LOCALISATION
ensemble menuisé à définir avec le lot 05 menuiserie exterieur

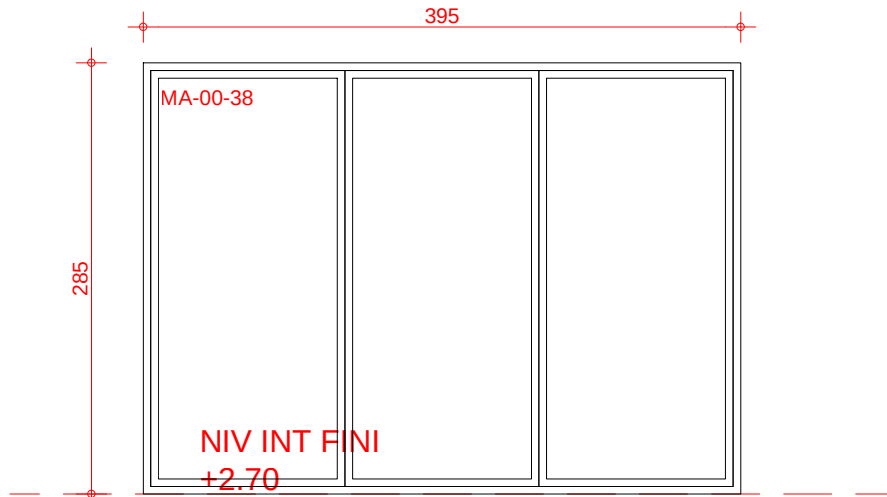

RDC- PIGNON SUD - RESTRUCTURATION

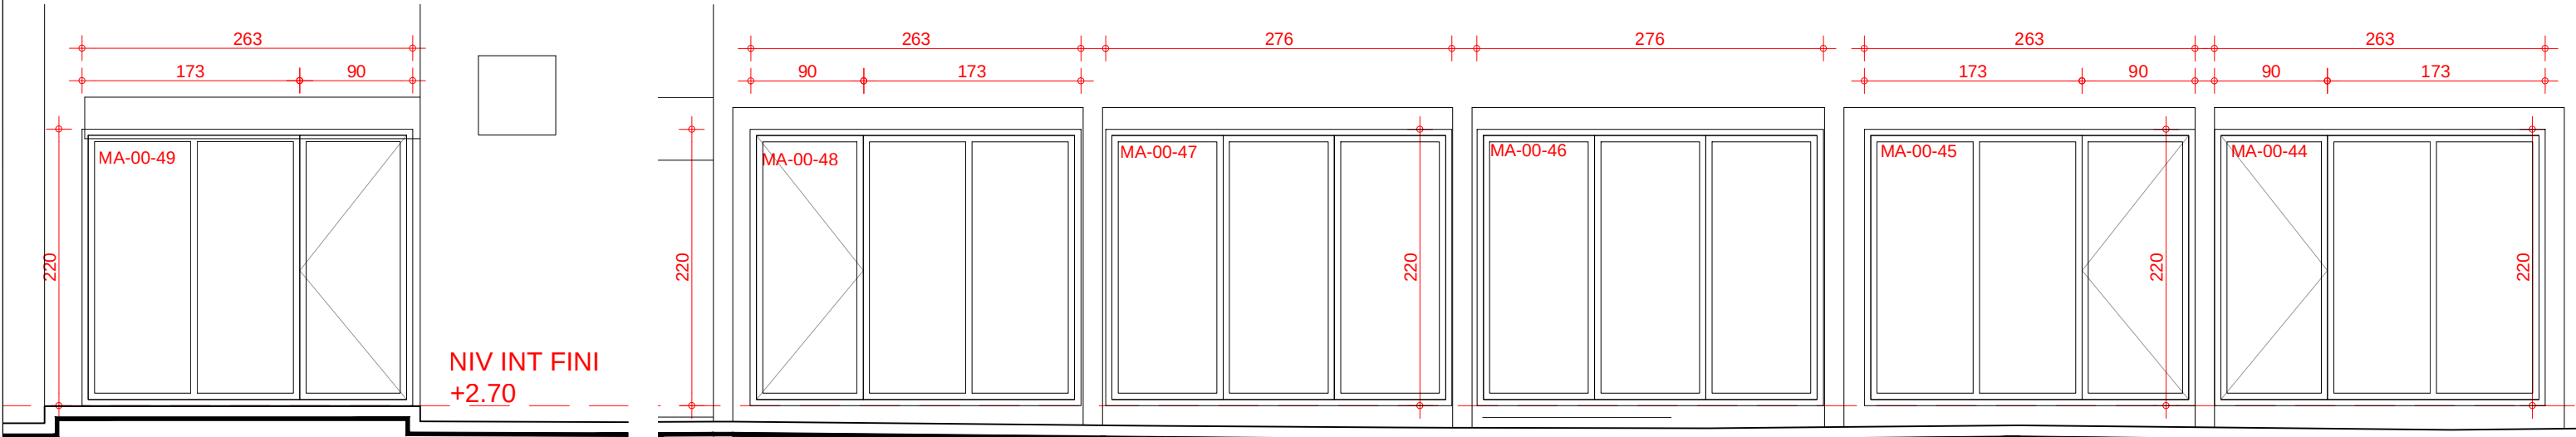

RDC- FACADE EST - RESTRUCTURATION

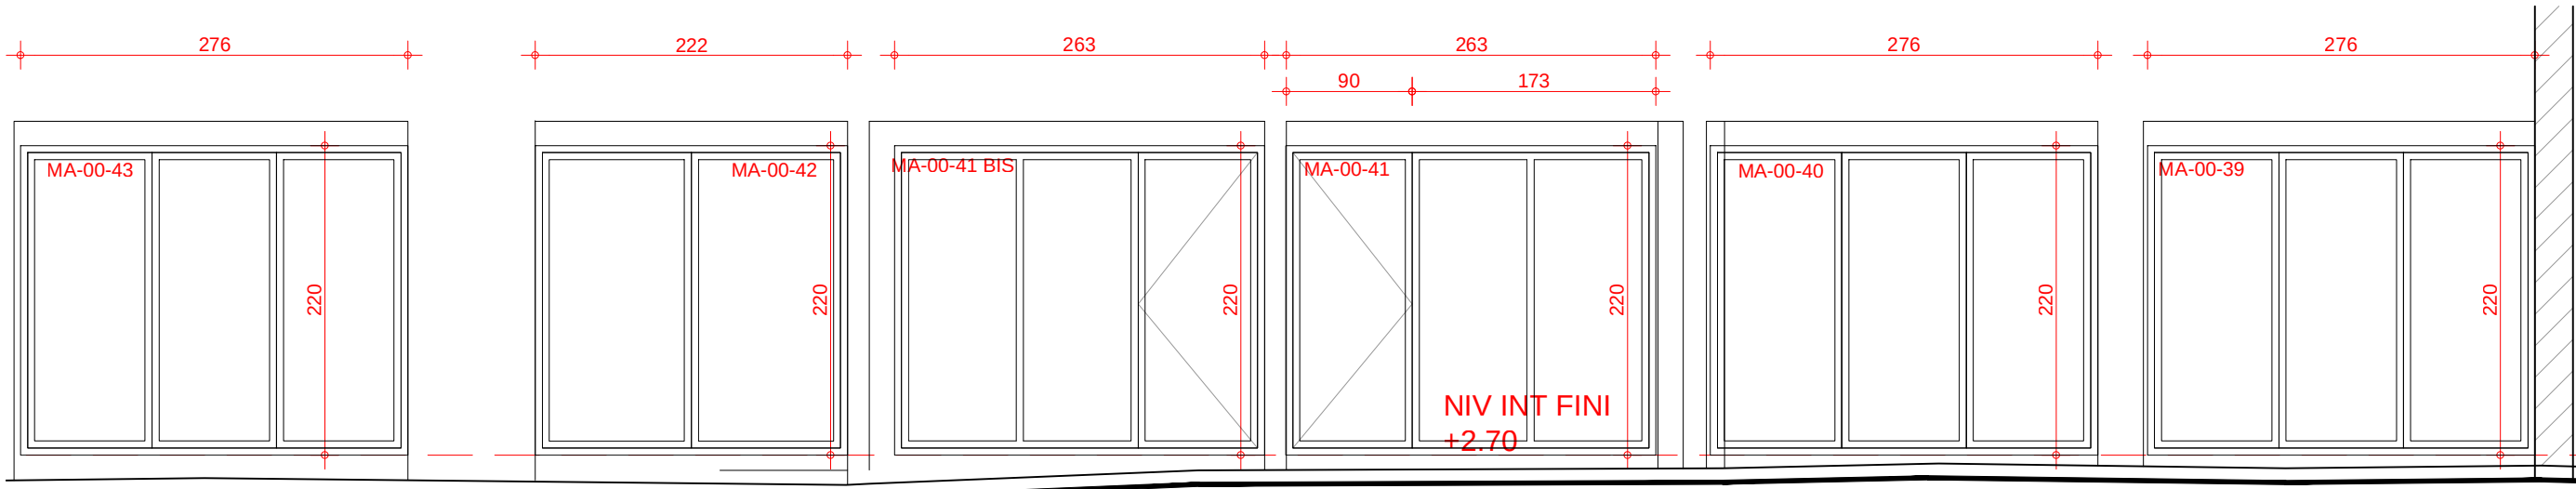

RDC- FACADE EST - RESTRUCTURATION

076	REPERAGE FACADE	RDC- repérage menuiseries	23/04/2015	1/50	LEE	PA	PRO	ELE	-	-	B	8006
AFFAIRE	TITRE	SOUS TITRE	DATE	ECHELLE	TITRE	EMETTEUR	PHASE	TYPE	IDENTIFICATEUR	LOT	INDICE	N° DE SERIE