



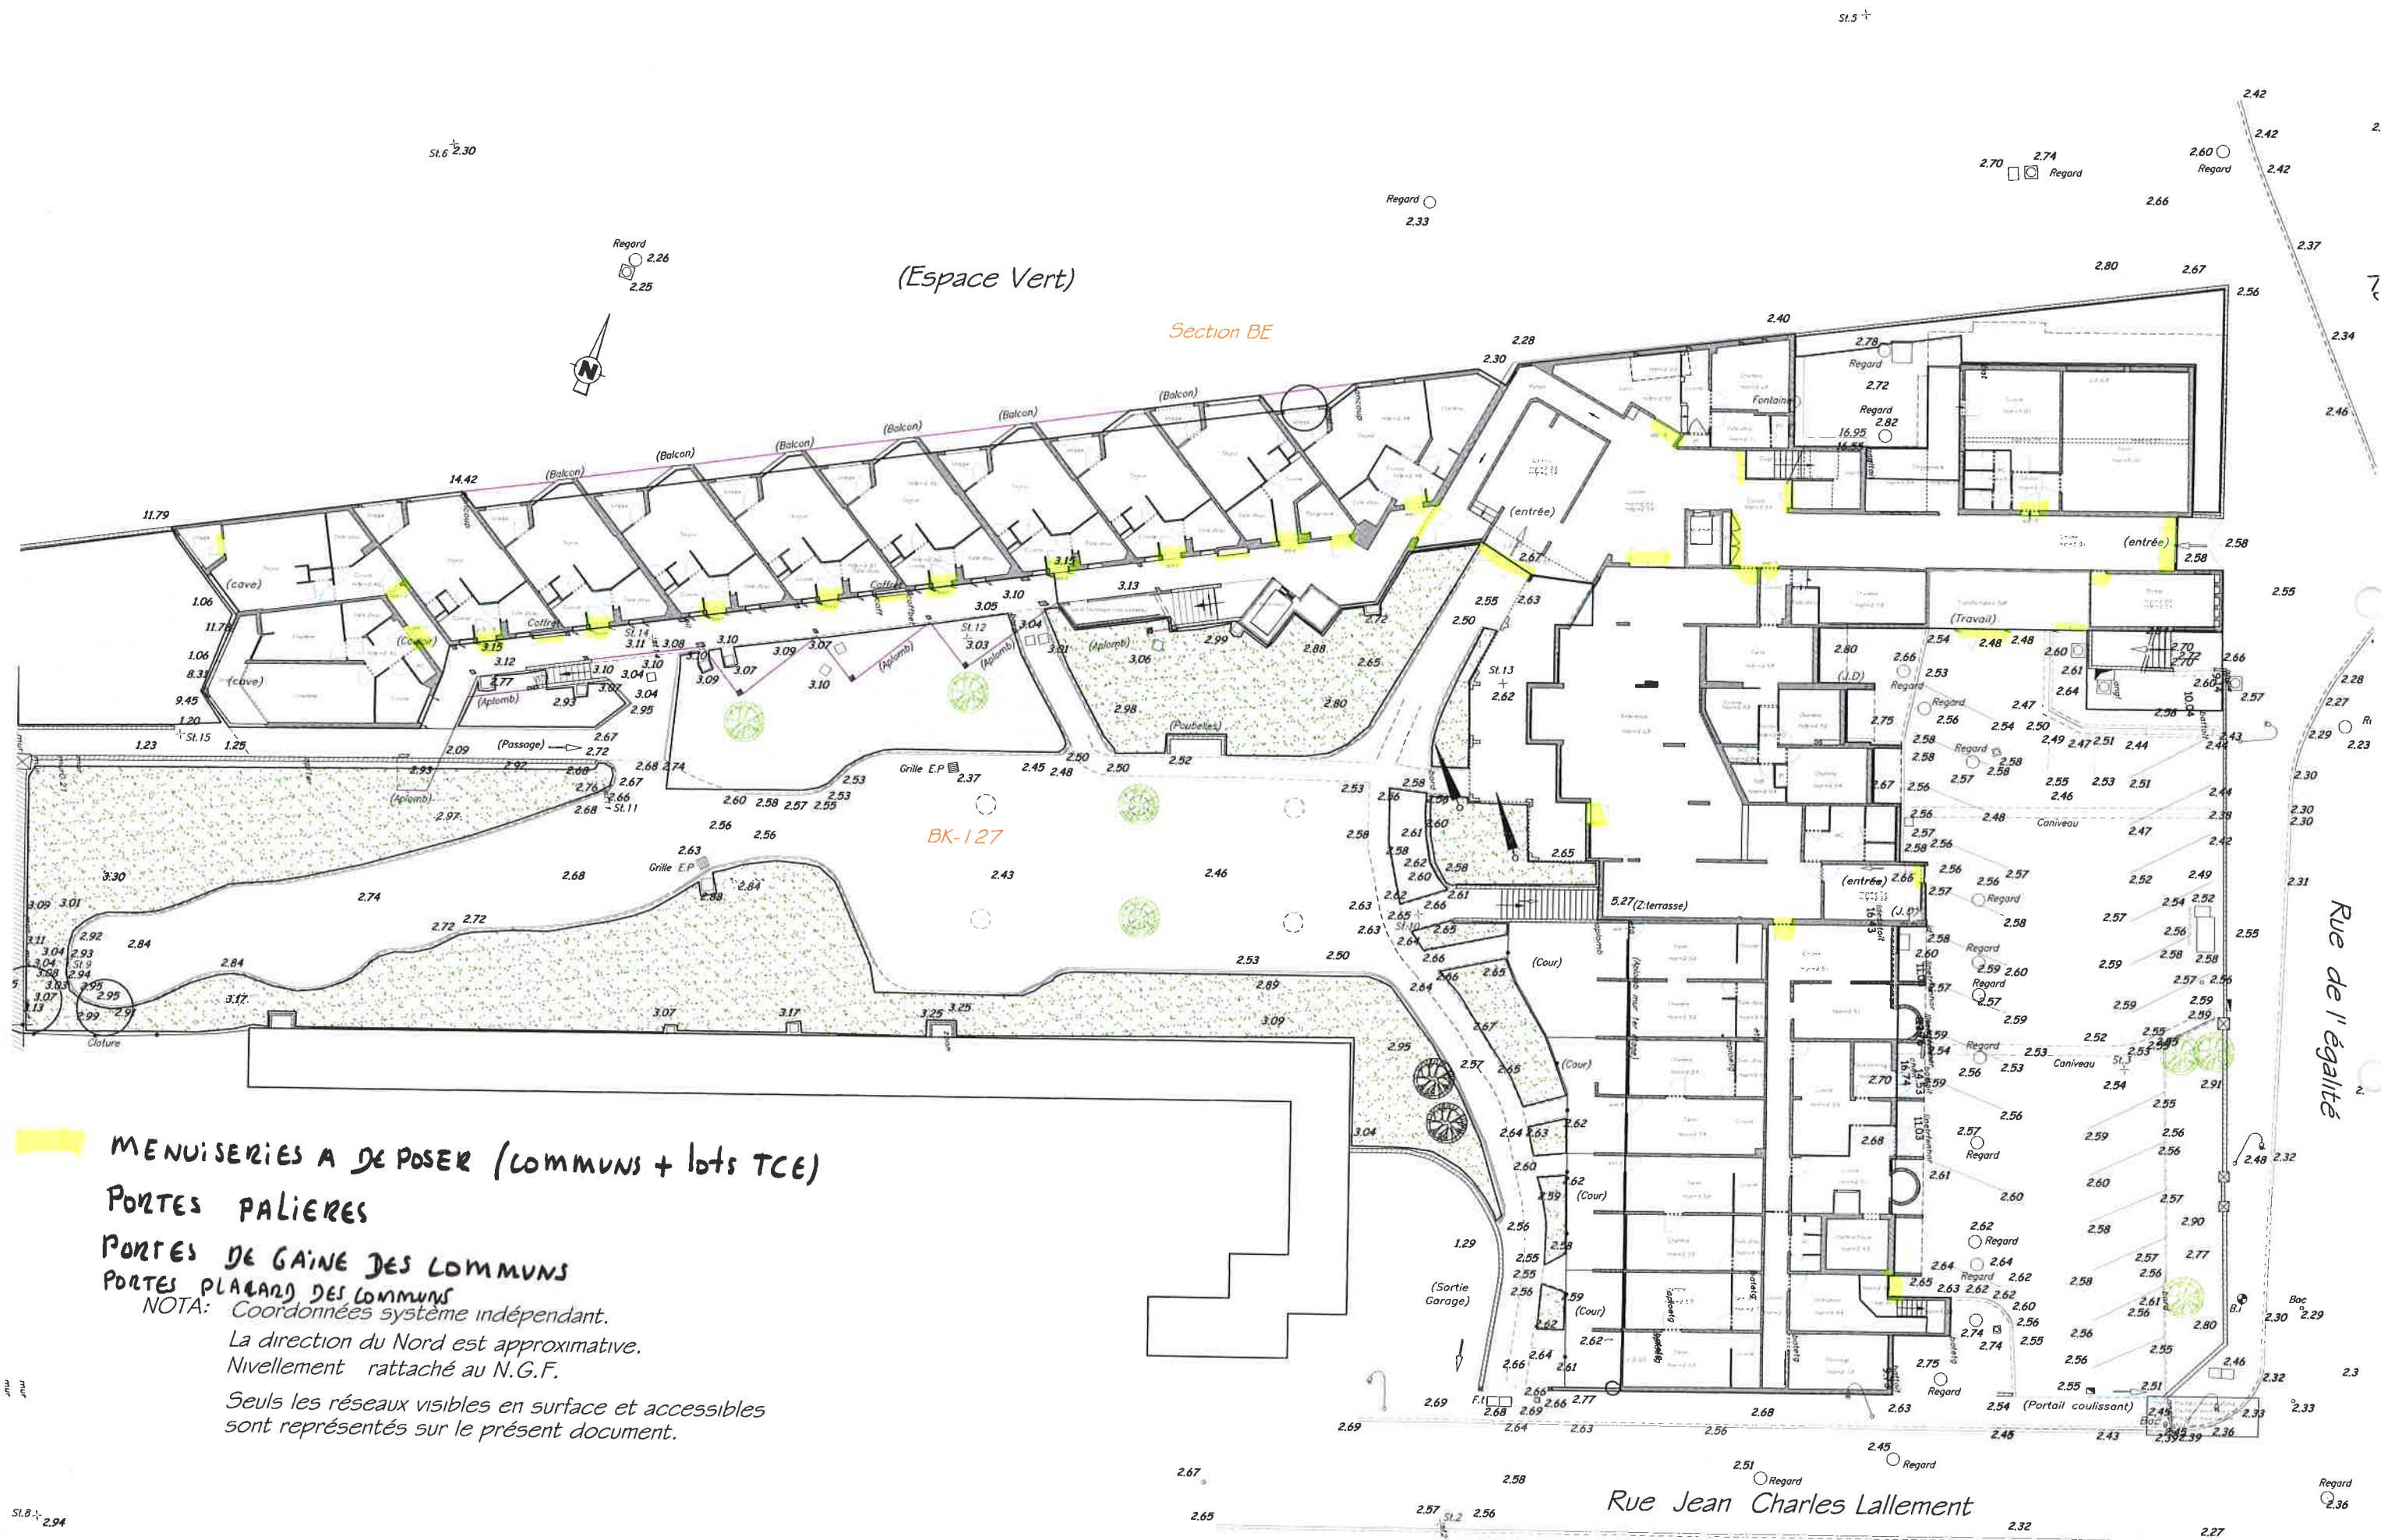



MENUISERIES A DEPOSER (COMMUNS + lots TCE)
 PORTES D'ENTRÉES PALIÈRES
 PORTES DE GAINES des COMMUNS
 PORTE DE PLACARD des COMMUNS

076	PLAN	R+1 EXISTANT	09/12/2014	1/300	LEE	PA	PRO	PLN	R+1 EXI	-	A	0001
AFFAIRE	TITRE	SOUS TITRE	DATE	ECHELLE	TITRE	EMETTEUR	PHASE	TYPE	IDENTIFICATEUR	LOT	INDICE	N° DE SERIE

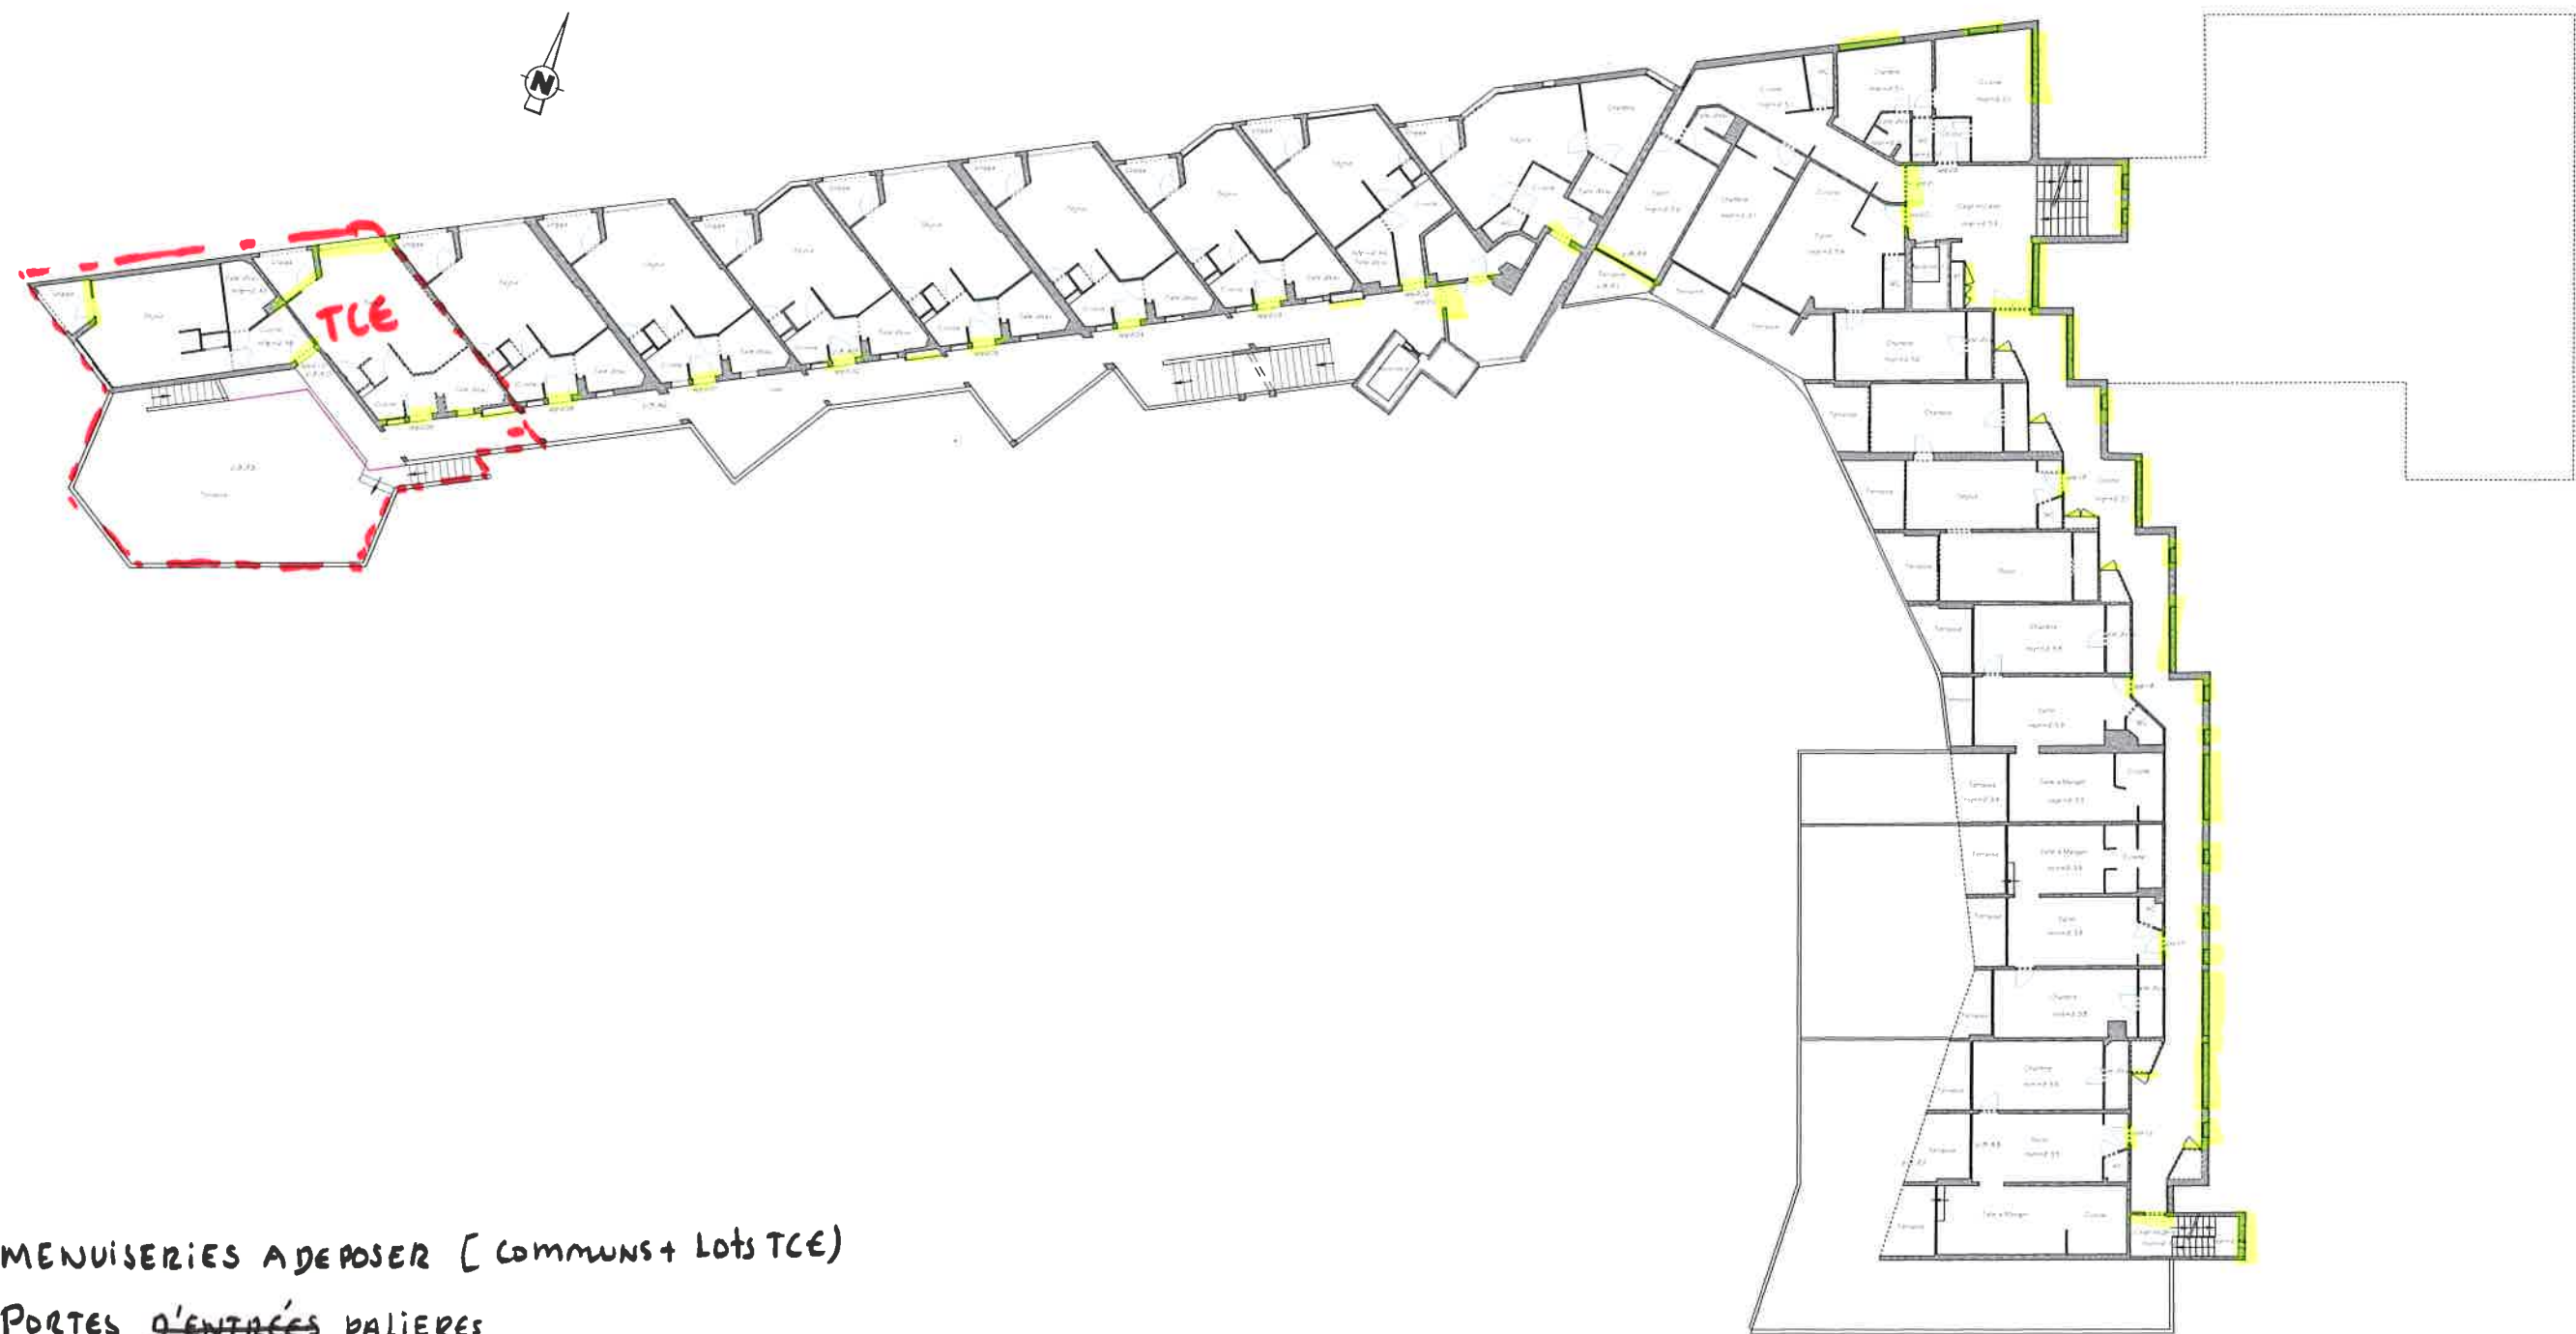

MENUISERIES A DEPOSER (COMMUNS+LOTS TCE)

PORTES D'ENTRÉES PALIERS

PORTES DE GAINES DES COMMUNS

PORTES DE PLACARD DES COMMUNS

076	PLAN	R+2 EXISTANT	09/12/2014	1/300	LEE	PA	PRO	PLN	R+2 EXI	-	A	0002
AFFAIRE	TITRE	SOUS TITRE	DATE	ECHELLE	TITRE	EMETTEUR	PHASE	TYPE	IDENTIFICATEUR	LOT	INDICE	N° DE SERIE



MENUISERIES A DEPOSER [parties communes + logements TCE)

PORTES PALIERES

PORTES DE CAINES SUR LES LOGEMENTS COMMUNS

PORTES DES PLACARDS DES COMMUNS

076	PLAN	R+3 EXISTANT	09/12/2014	1/300	LEE	PA	PRO	PLN	R+3 EXI	-	A	0003
AFFAIRE	TITRE	SOUS TITRE	DATE	ECHELLE	TITRE	EMETTEUR	PHASE	TYPE	IDENTIFICATEUR	LOT	INDICE	N° DE SERIE



- MENUISERIES A DEPOSER (parties communes + lots TCE)
- PORTES PALIERES
- PORTES DE GAINES. des communs
- PORTES DES PLACARDS DES COMMUNS

076	PLAN	R+4 EXISTANT	09/12/2014	1/300	LEE	PA	PRO	PLN	R+4 EXI	-	A	0004
AFFAIRE	TITRE	SOUS TITRE	DATE	ECHELLE	TITRE	EMETTEUR	PHASE	TYPE	IDENTIFICATEUR	LOT	INDICE	N° DE SERIE