


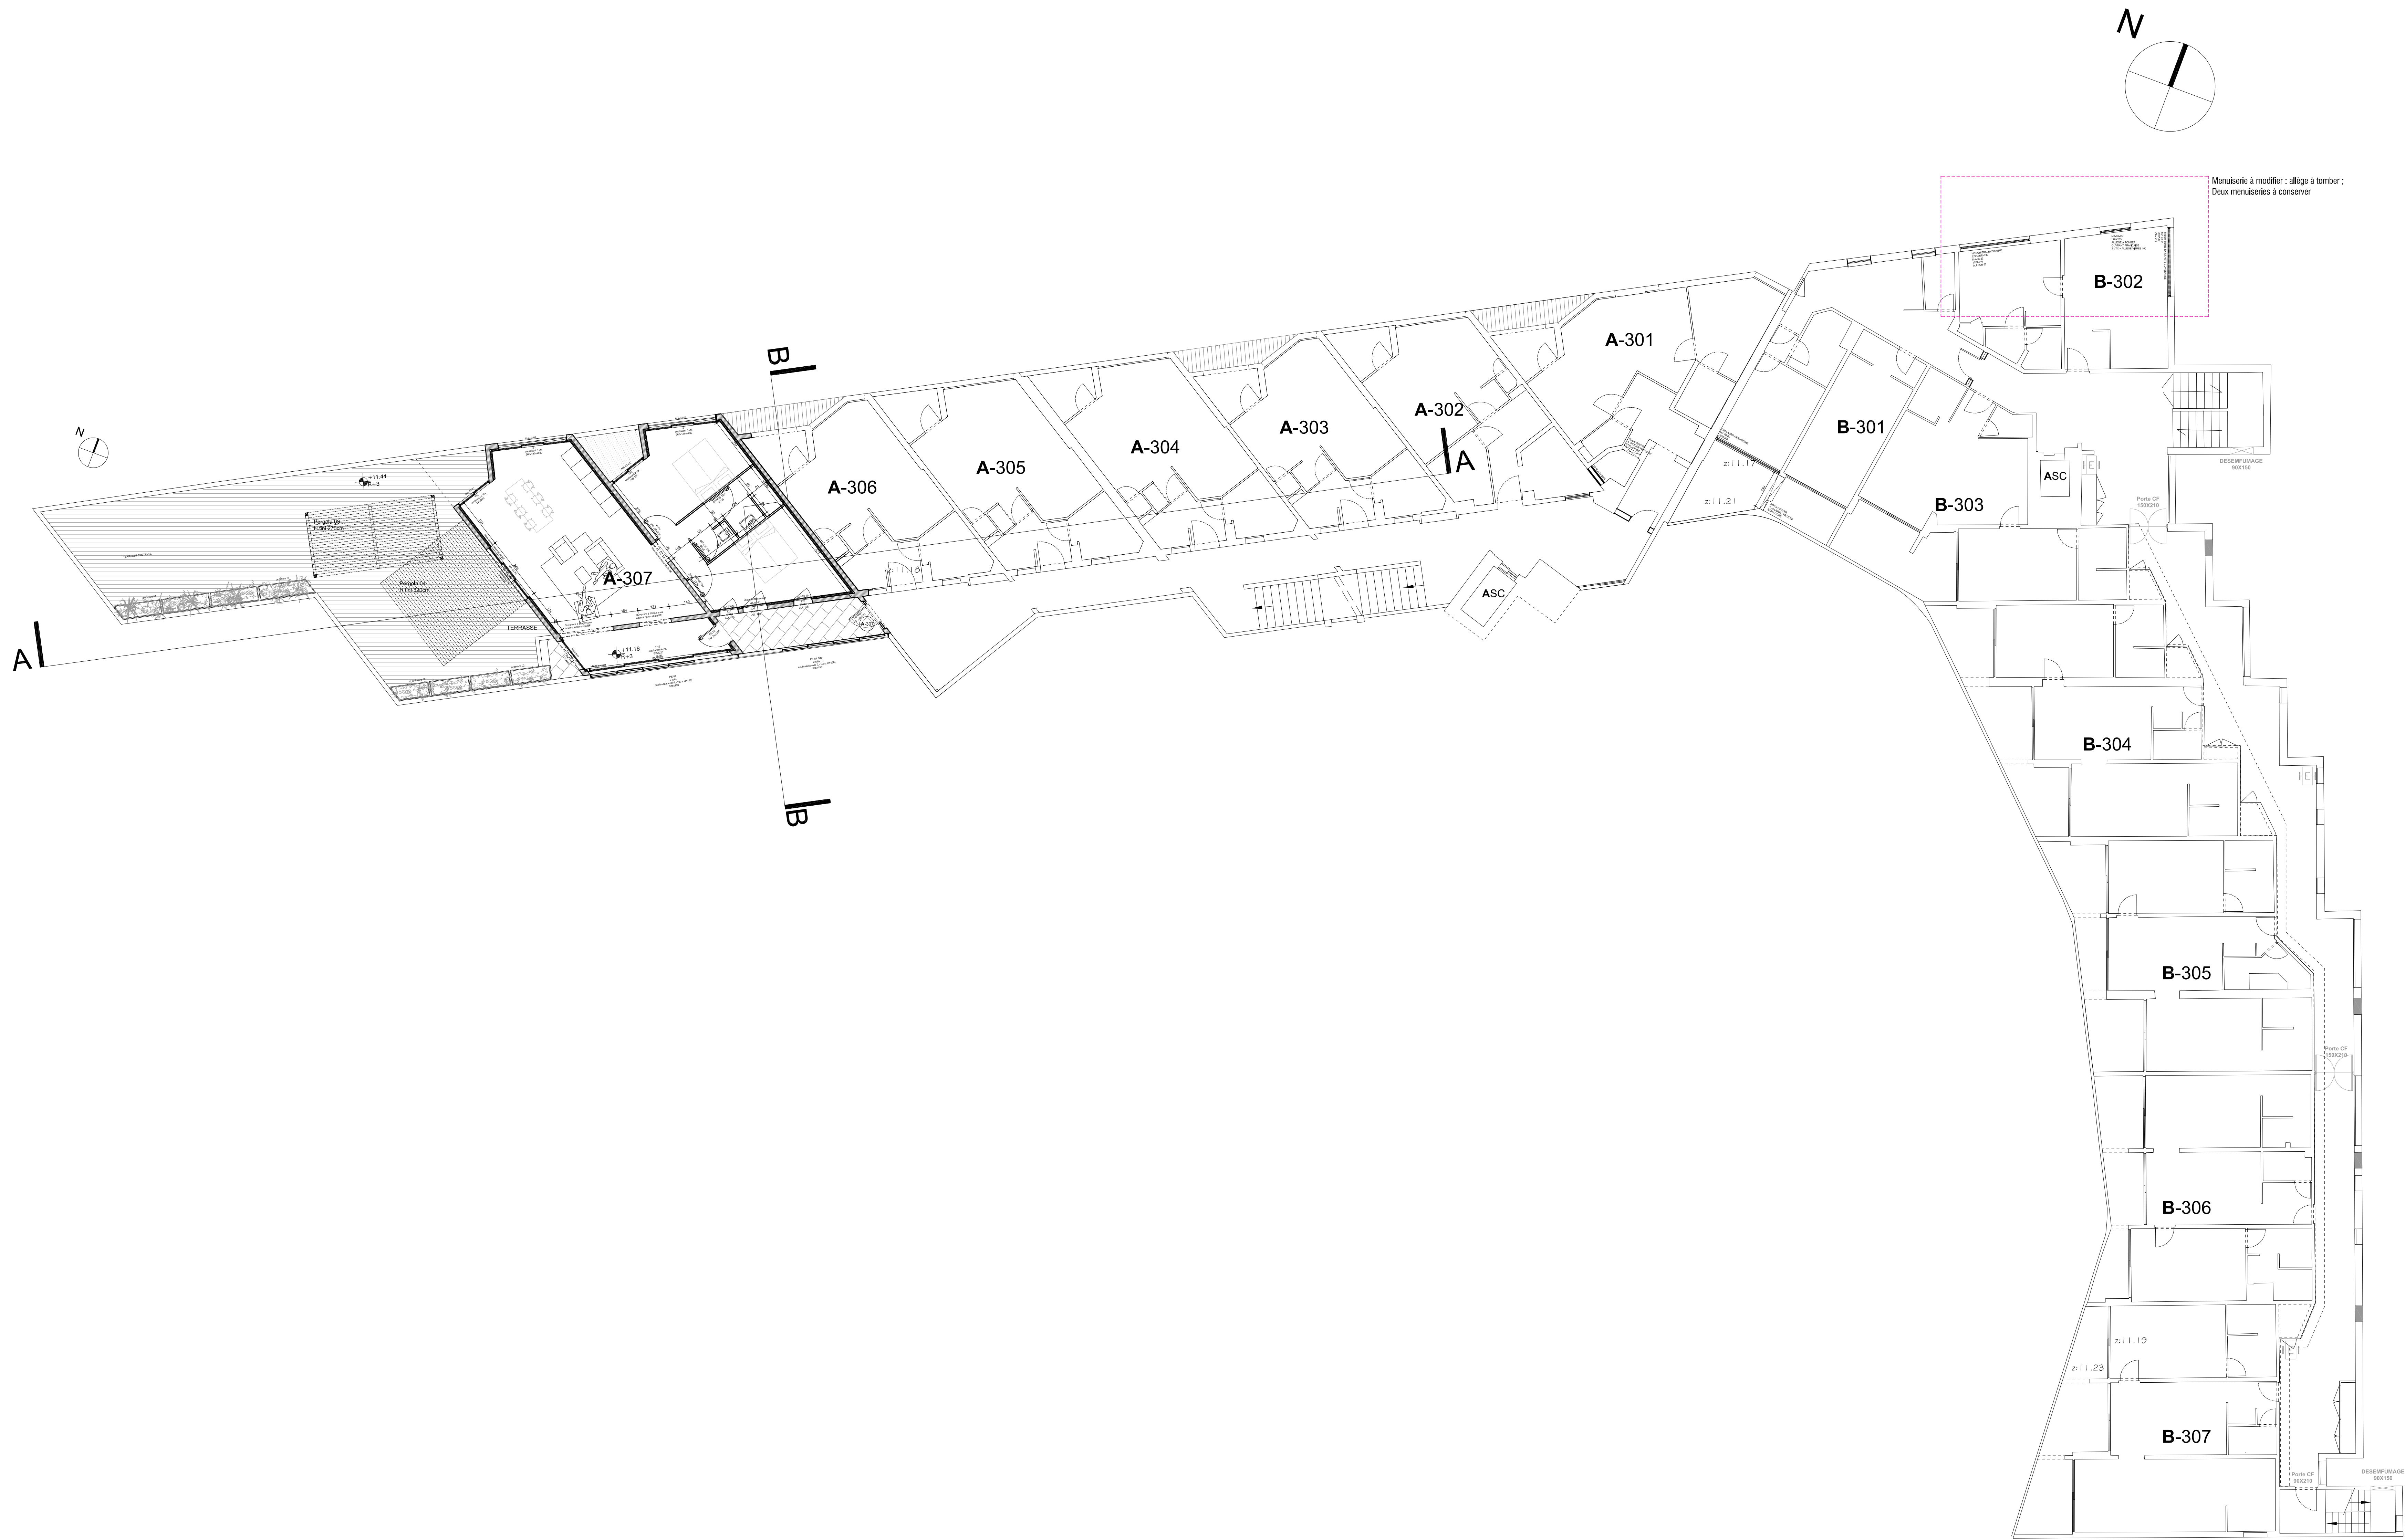

RESIDENCE CHATEAU LEEHNARDT									
30 rue de l'égalité - 30240 - le GRAU-du-ROI									
MATHIEU D'OUVRAGE									
FPI-Foncière Patrimoine Immobilier									
99 rue des Anciens Combattants d'AFN 30000 Nîmes									
teiseljeremie@gmail.com									
ARCHITECTE - MATHEU D'OUVRAGE									
Anthony PASCUAL Architecte d.p.l.g									
10 Imp Armand Barbes, Nîmes Tel: 04 66 62 00 38 Mob: 06 67 37 82 89									
pascualanthony@gmail.com									
TITRE									
PLAN DE R+3									
PROJET									
DATE : 18/05/2015									
ECHELLE : 1/100									
NO. AFFAIRE	EMETTEUR	PHASE	NOM	LOC.	TYPE	ID. ORIENT.	LOT	INDICE	N°
076	PA	PRO	LEE	R+3	PL	-	-	E	1010