


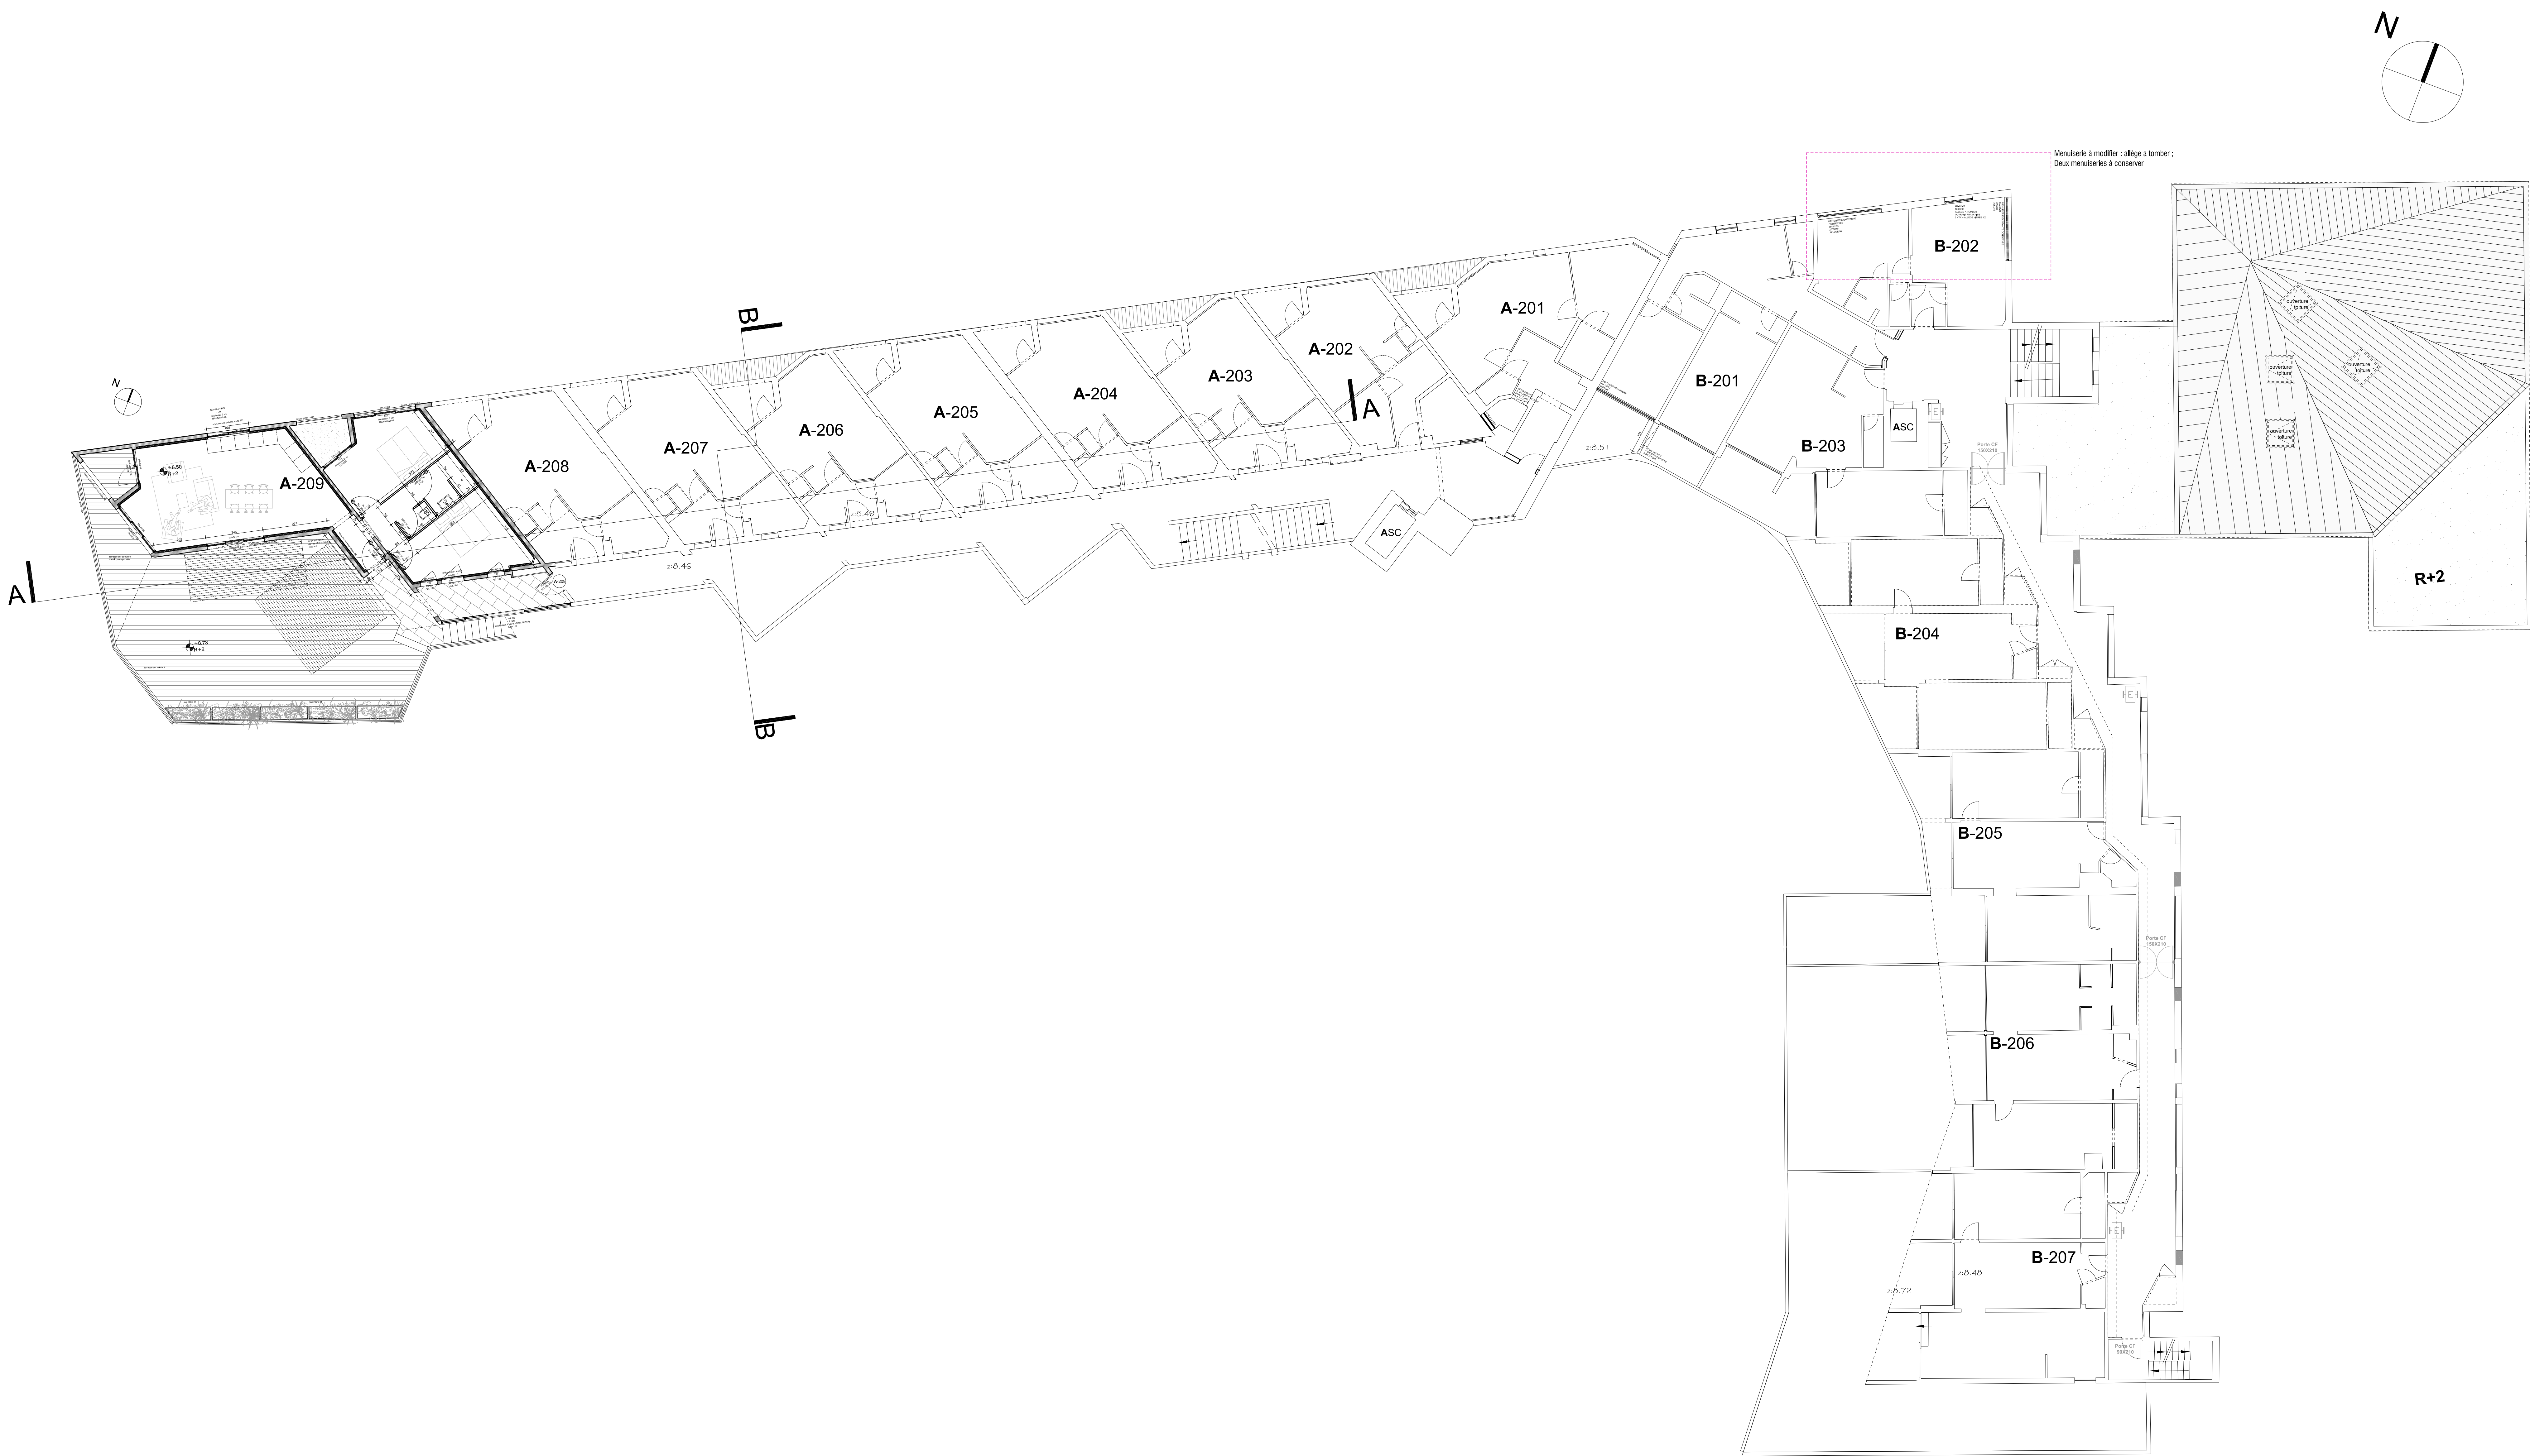

RESIDENCE CHATEAU LEEHARDT
30 rue de l'égalité - 30240 - le GRAU-du-ROI

MAÎTRISE D'OUVRAGE
FPI-Foncière Patrimoine Immobilier
99 rue des Anciens Combattants d'AFN 30000 Nîmes
teissierjeremie@gmail.com

ARCHITECTE - MAÎTRISE D'OEUVRE
Anthony PASCUAL Architecte d.p.l.g
10 Imp Armand Barbes, Nîmes - Tél: 04 66 62 00 38 - Mob: 06 67 37 82 89
pascualanthony@gmail.com

TITRE
PLAN DE R+2
PROJET

DATE : 18/05/2015										ECHELLE : 1/100	
NO. AFFAIRE	EMETTEUR	PHASE	NOM	LOC.	TYPE	ID. ORIENT.	LOT	INDICE	N°		
076	PA	PRO	LEE	R+2	PL	-	-	E	1009		