


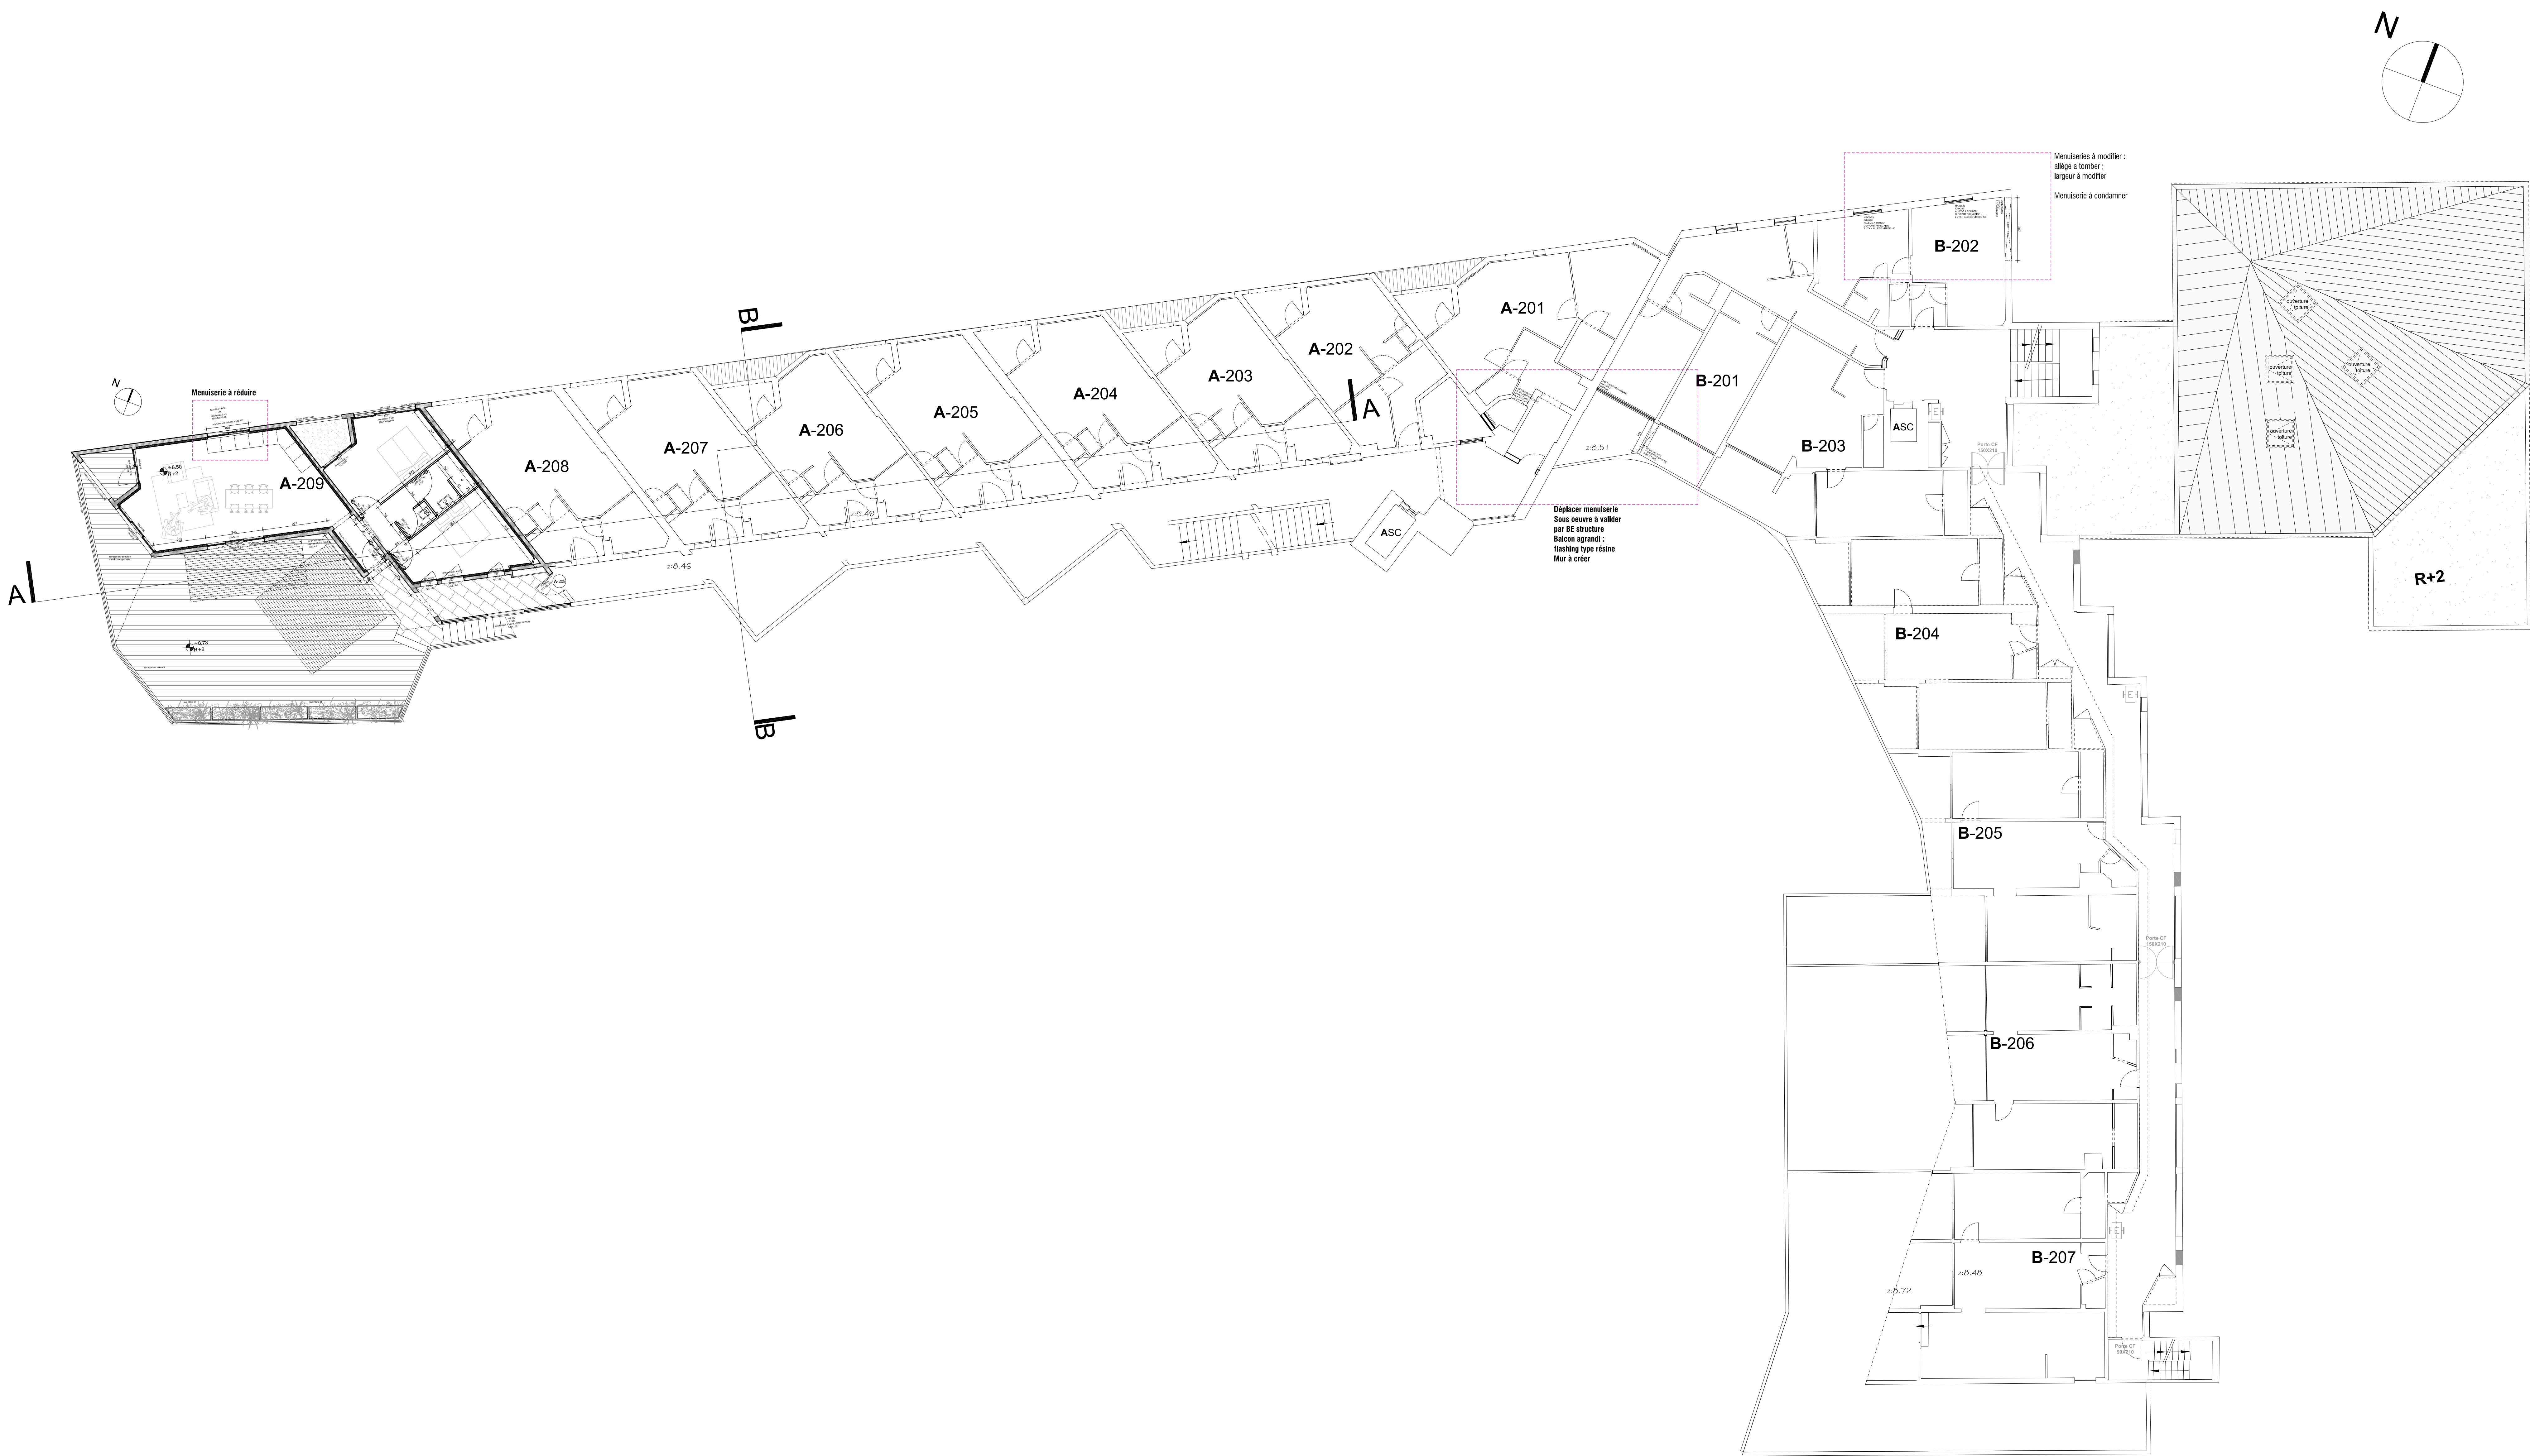

RESIDENCE CHATEAU LEEHNARDT

30 rue de l'égalité - 30240 - le GRAU-du-ROI

MATRISE D'OUVRAGE

FPI-Fonciere Patrimoine Immobilier

99 rue des Anciens Combattants d'AFN 30000 Nîmes

teissierjeremie@gmail.com

ARCHITECTE - MATRISE D'OUVRAGE

Anthony PASCUAL Architecte d.p.l.g

10 Imp Armand Barbes, Nîmes - Tél: 04 66 62 00 38 - Mob: 06 67 37 62 89

pascualanthony@gmail.com

TITRE

PLAN DE R+2

PROJET

DATE : 24/04/2015										ECHELLE : 1/100	
NO. AFFAIRE	EMETTEUR	PHASE	NOM	LOC.	TYPE	ID. ORIENT.	LOT	INDICE	N°		
076	PA	PRO	LEE	R+2	PL	-	-	D	1009		